

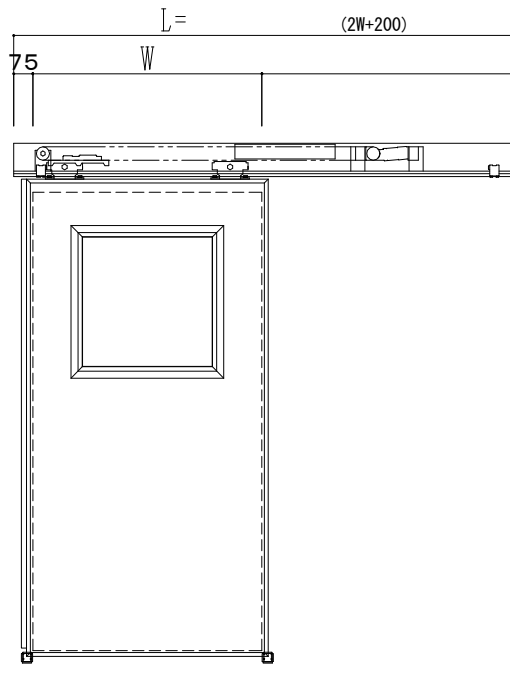


アルミ枠

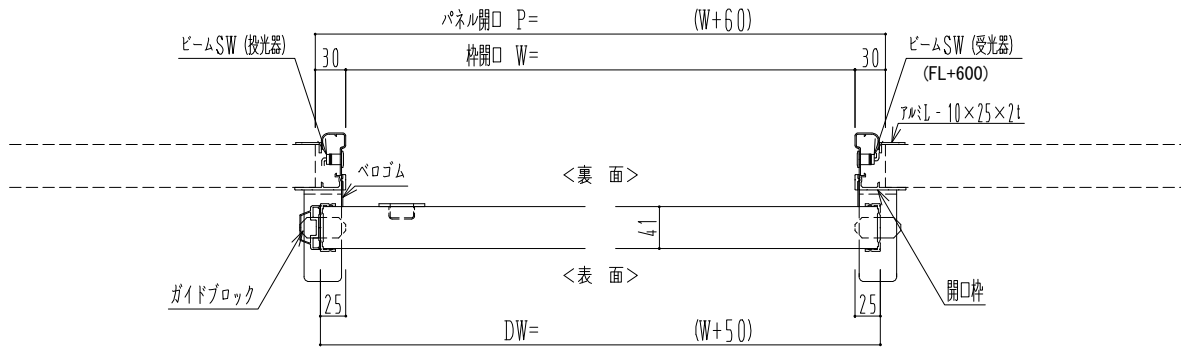

自動装置 ハンダ技研 EDM18 NA

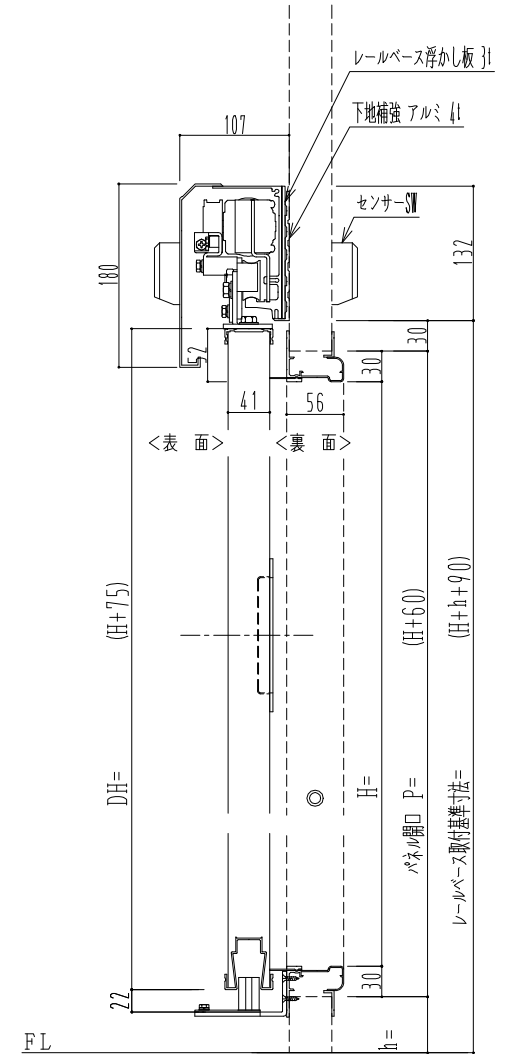

作図縮尺	
正面図	1 / 1
水平断面図	4 / 1
垂直断面図	4 / 1

SUNWIZZ

品名: スライドドア

型名: SR40 (V6.3)-片引自動-4方 上部

SR40-63KRH420-2212