

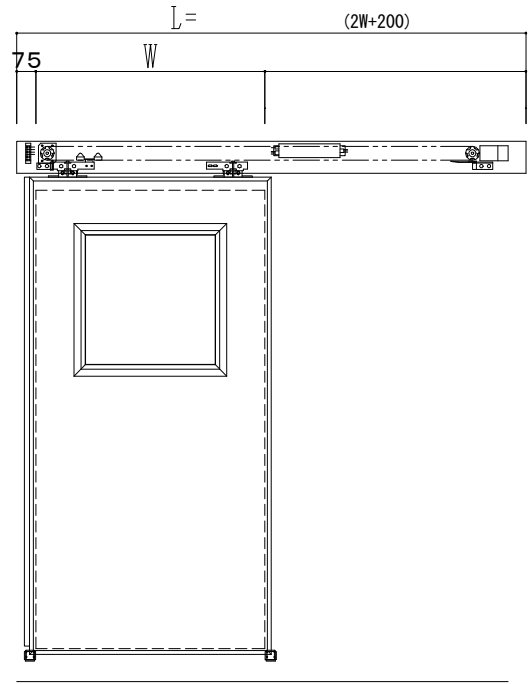


アルミ枠

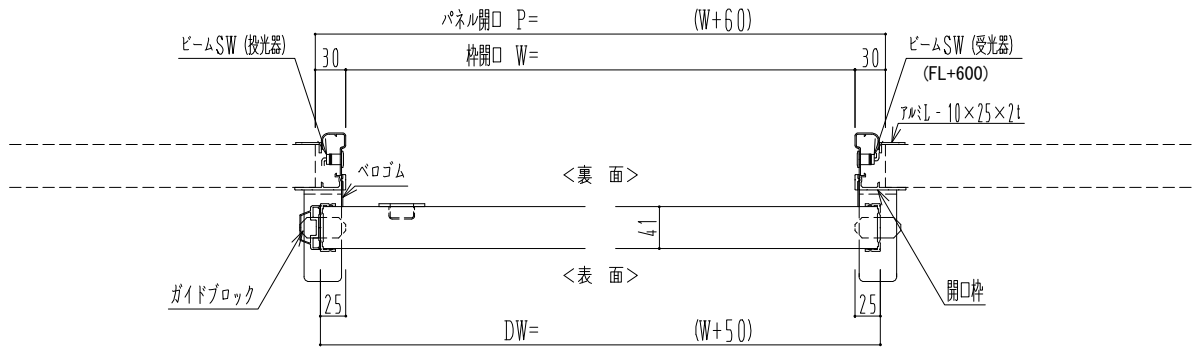

自動ドア装置 フルテック (株) DC-20F

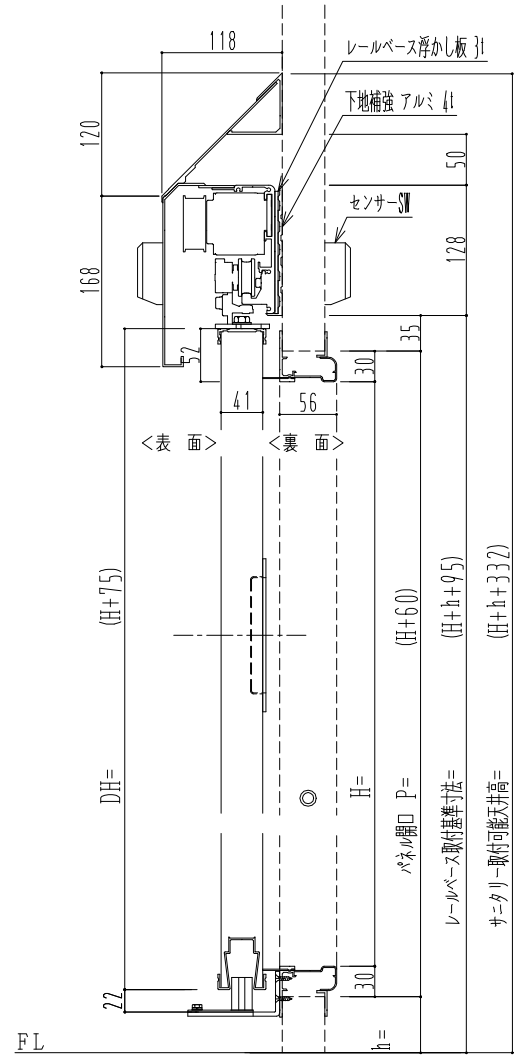

作図縮尺	
正面図	1 / 1
水平断面図	4 / 1
垂直断面図	4 / 1

SUNWIZZ	品名: スライドドア	型名: SR40 (V6.3)-片引自動-4方 上部 サニタリー	SR40-63KRT421-2212
----------------	------------	----------------------------------	--------------------