



アルミ枠

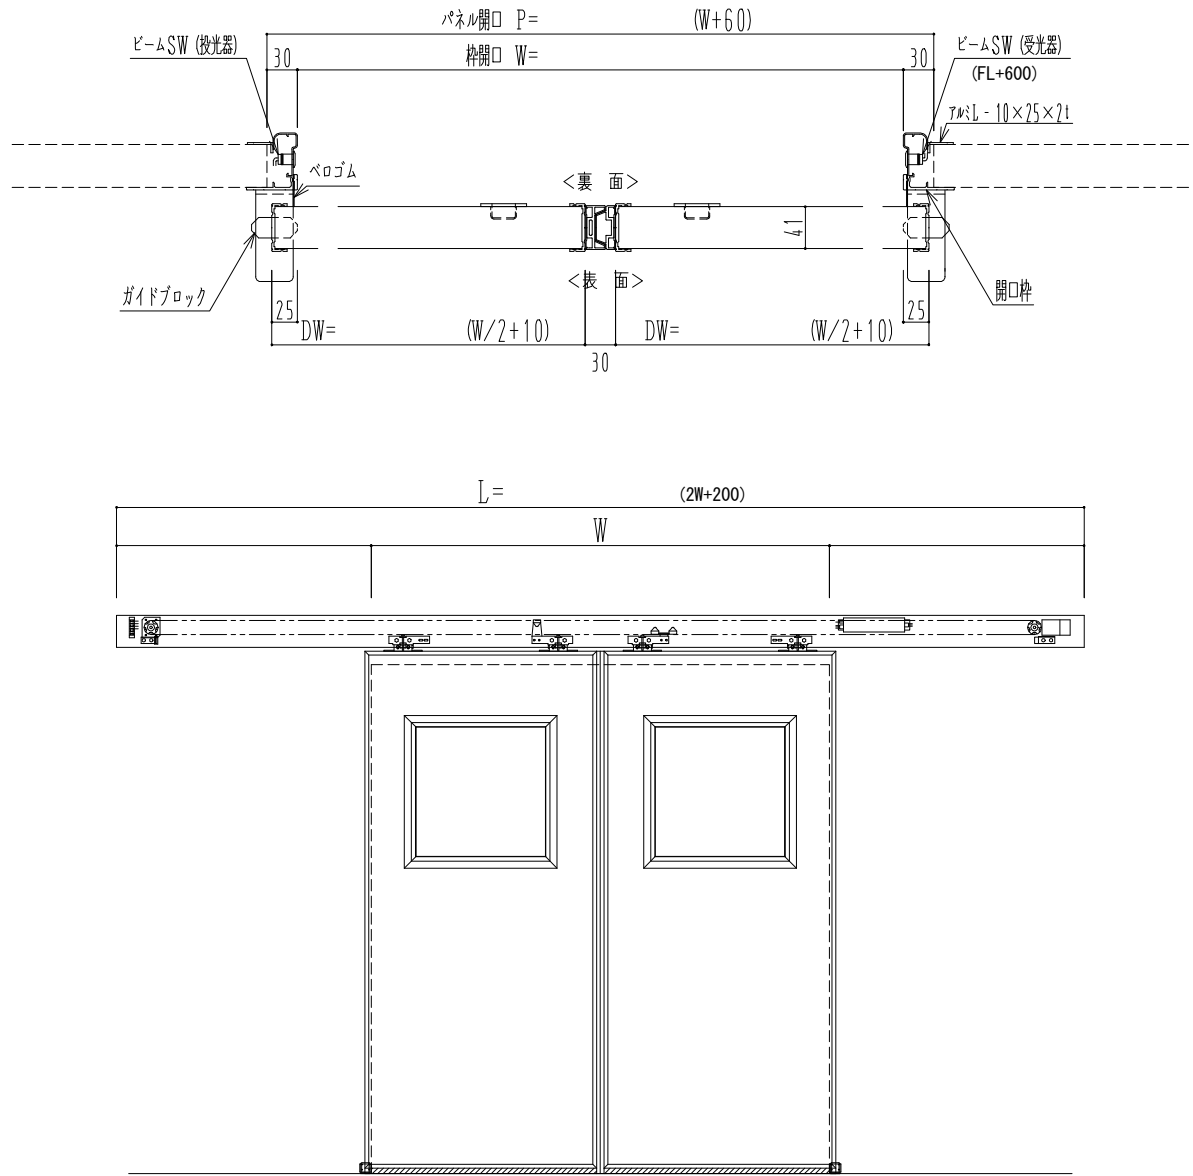

自動装置 Dream DC-5S

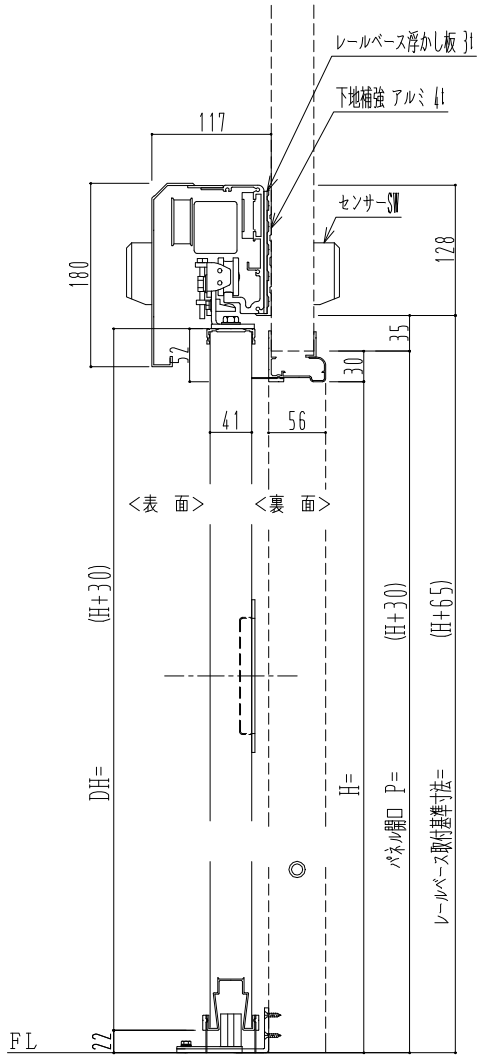

作図縮尺	
正面図	1 / 1
水平断面図	4 / 1
垂直断面図	4 / 1

SUNWIZZ	品名: スライドドア	型名: SR40 (V6.3) -両引自動-3方 上部	SR40-63WRF320-2212
---------	------------	-----------------------------	--------------------