

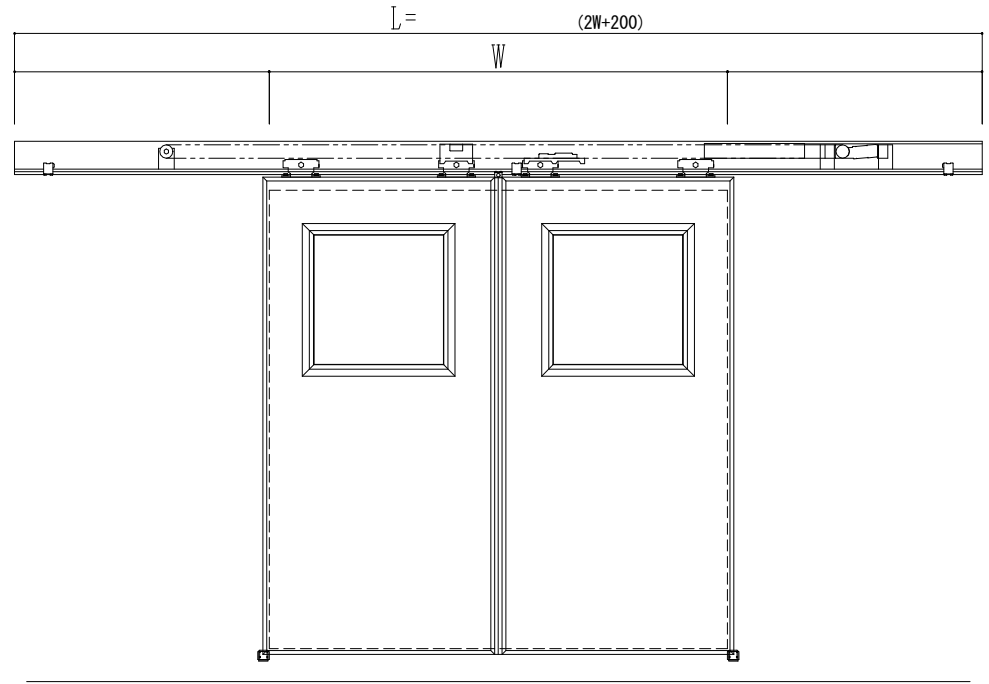


アルミ枠

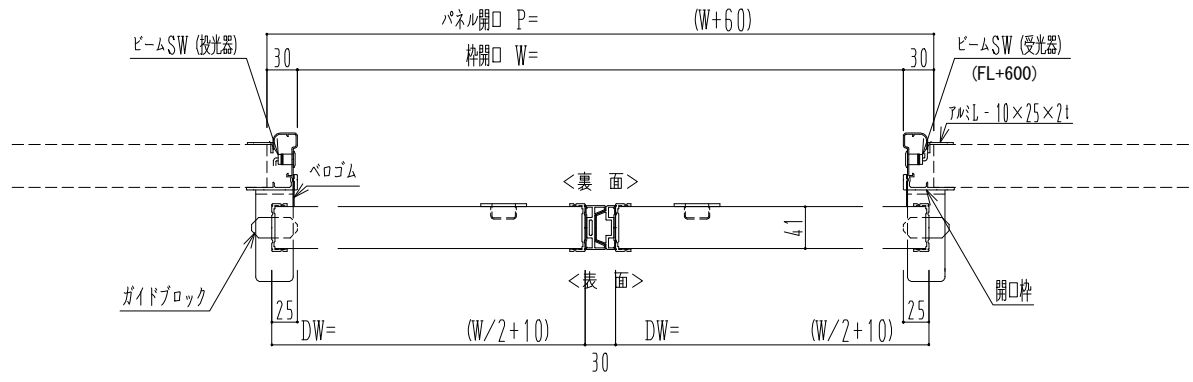

自動装置 ハンダ技研 EDM18NA

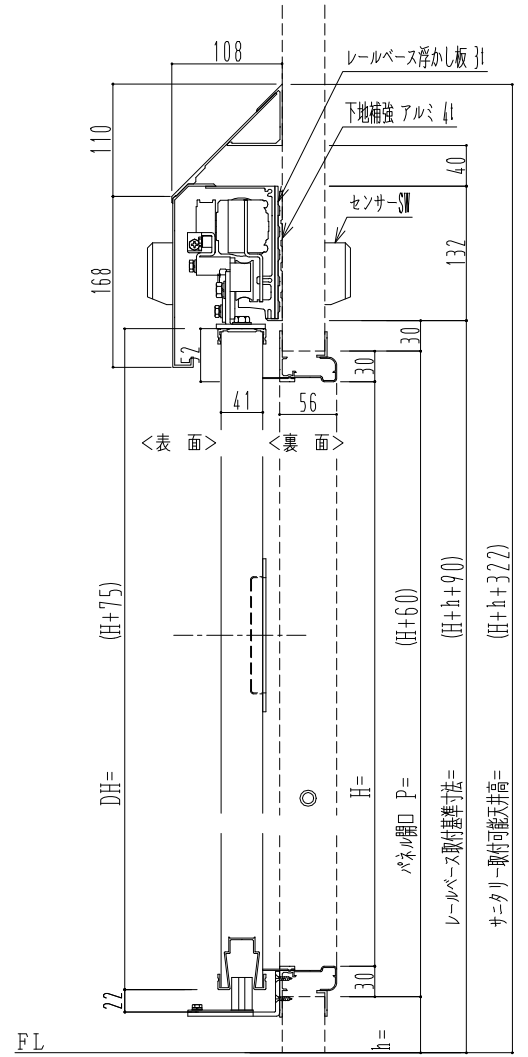

作図縮尺	
正面図	1 / 1
水平断面図	4 / 1
垂直断面図	4 / 1

SUNWIZZ	品名: スライドドア	型名: SR40(V6.3)-両引自動-4方 上部 サニタリー	SR40-63WRH421-2212
---------	------------	---------------------------------	--------------------