
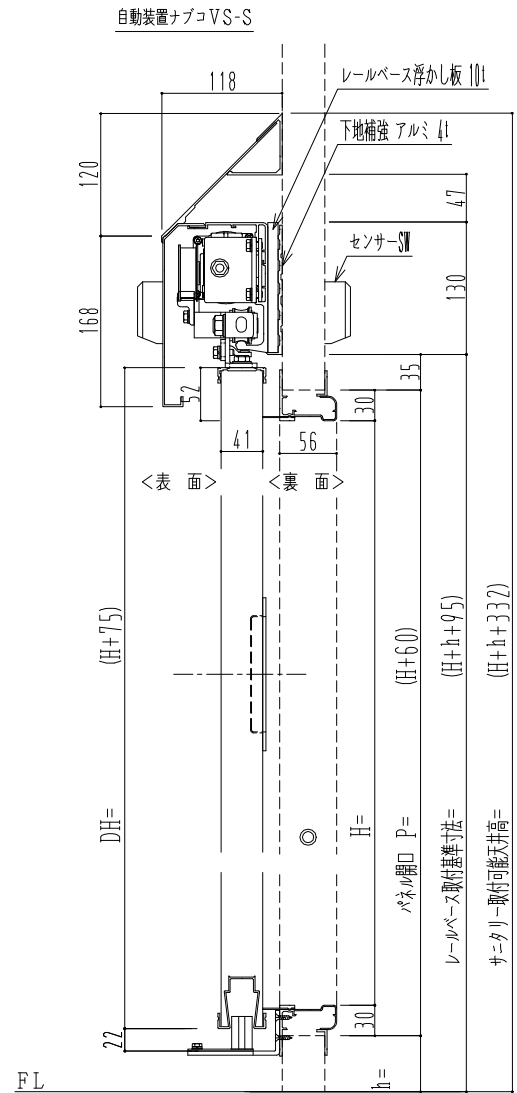
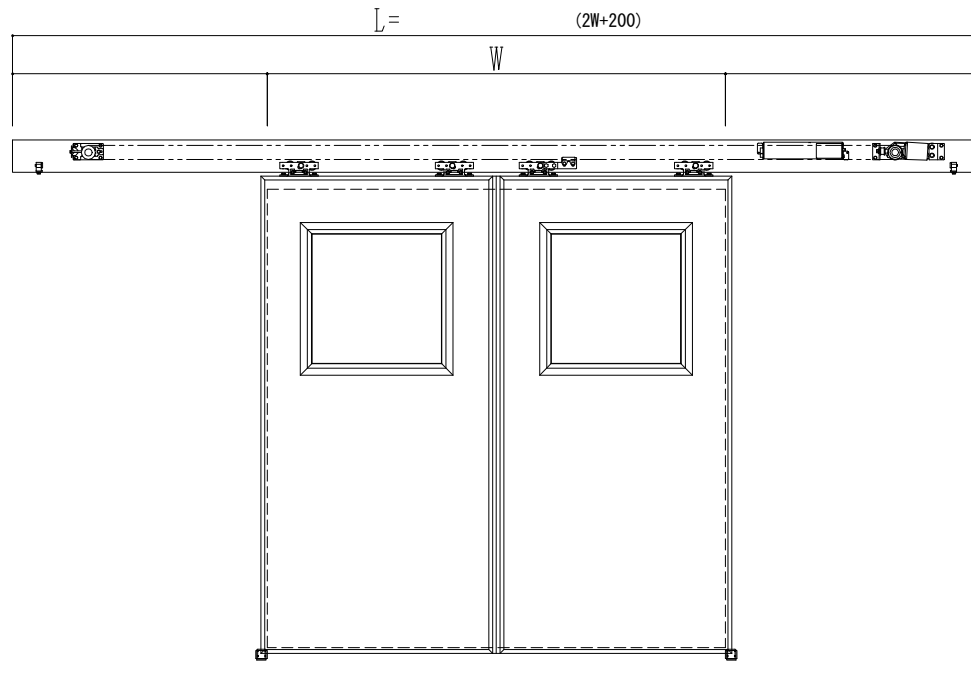


アルミ枠

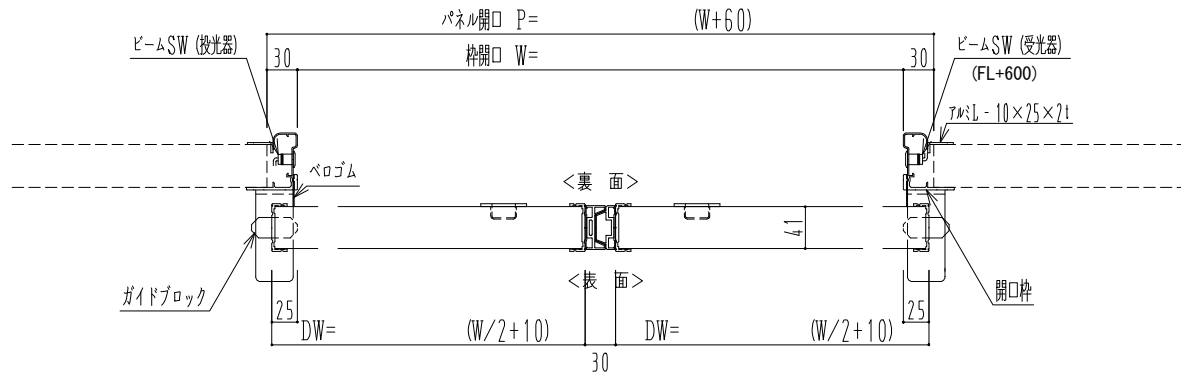

作図縮尺	
正面図	1 / 1
水平断面図	4 / 1
垂直断面図	4 / 1

SUNWIZZ

品名: スライドドア

型名: SR40 (V6.3) -両引自動-4方 上部 サニタリー

SR40-63WRN421-2212