
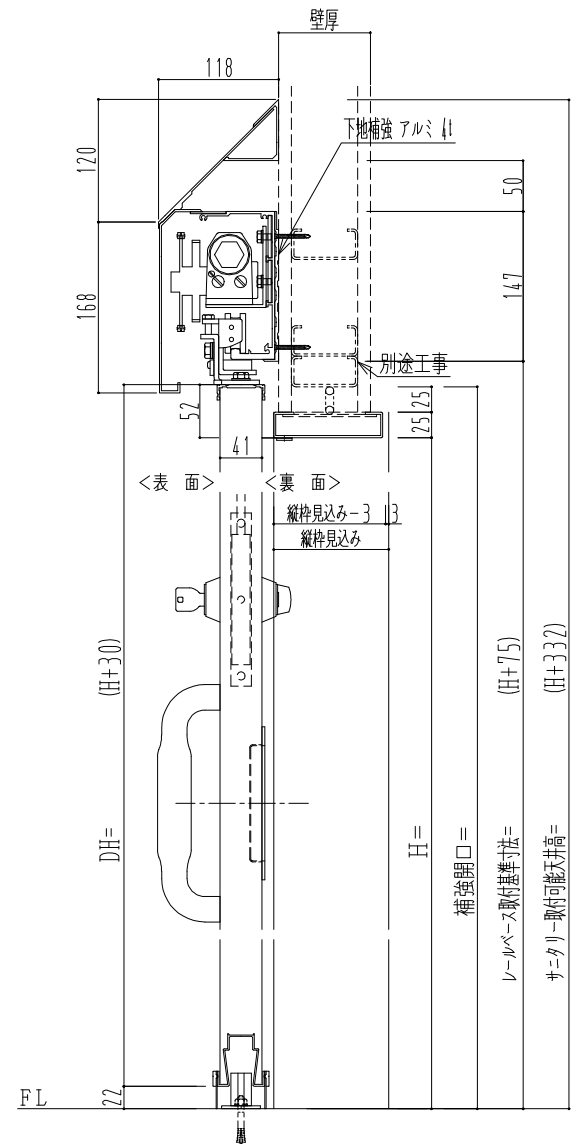
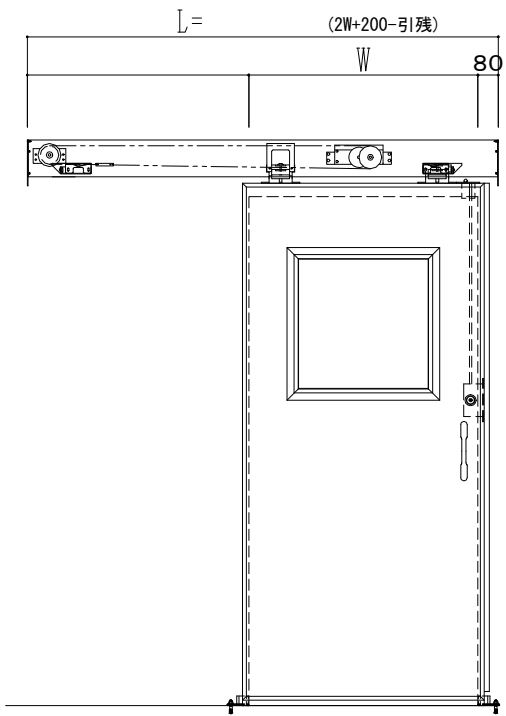


アルミ開口枠  
アルミ縁枠

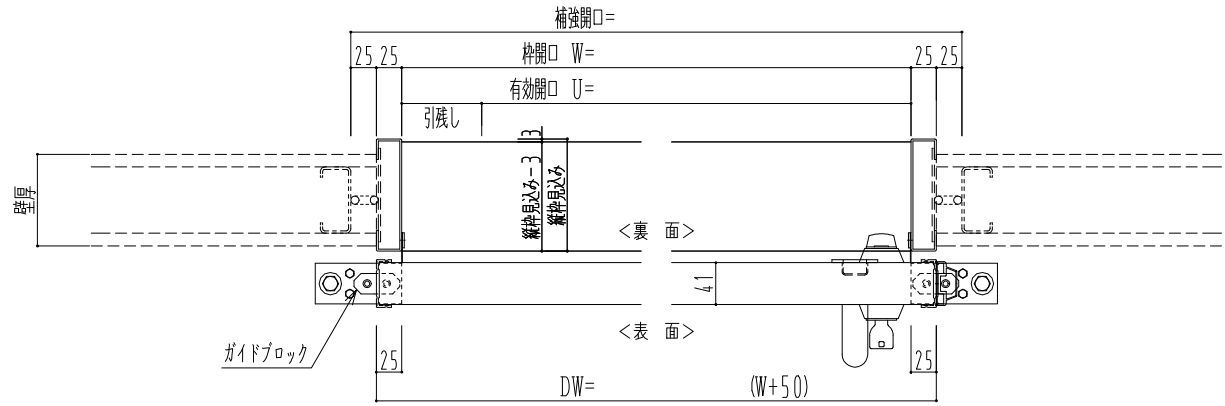

作図縮尺	
正面図	1 / 1
水平断面図	4 / 1
垂直断面図	4 / 1

<b>SUNWIZZ</b>	品名: スライドドア	型名: SSR40 (V2.0)-片引自閉-3方 サニタリー	SSR40-20KLD3A011-2201
----------------	------------	--------------------------------	-----------------------