
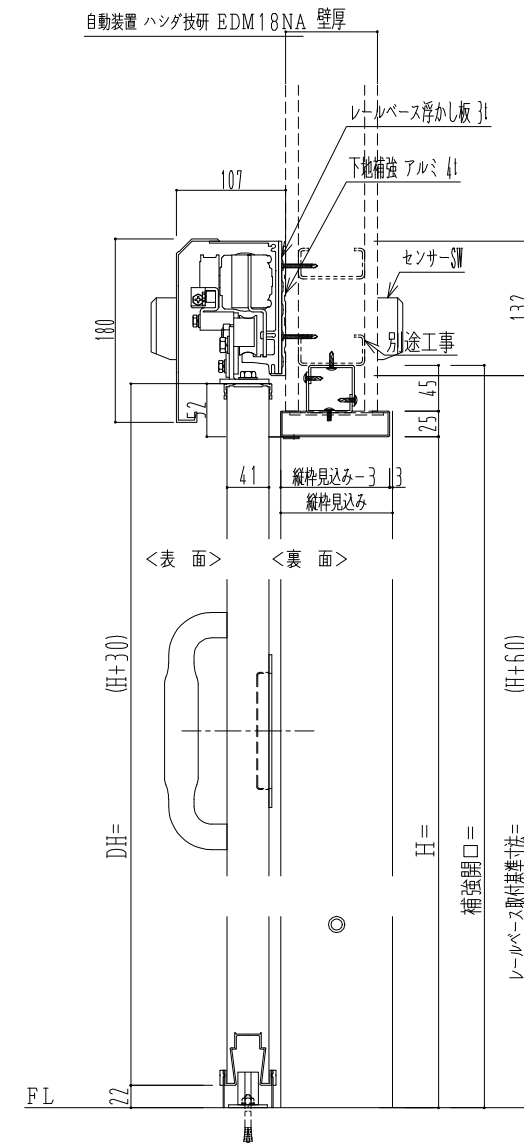
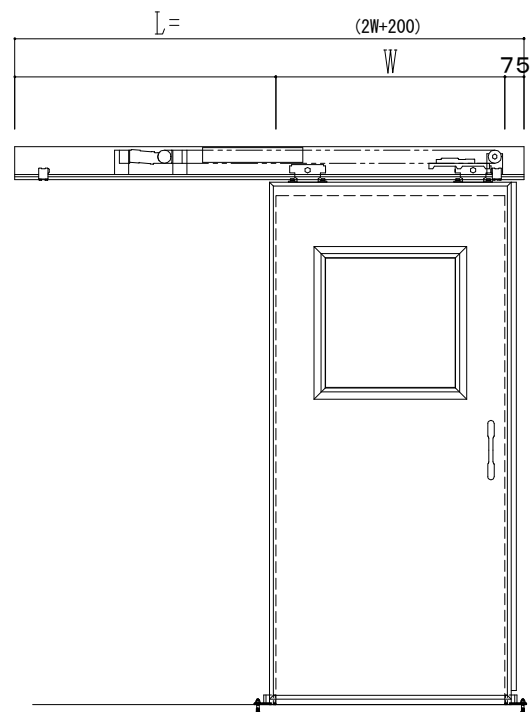


SUS開口枠  
アルミ縁枠

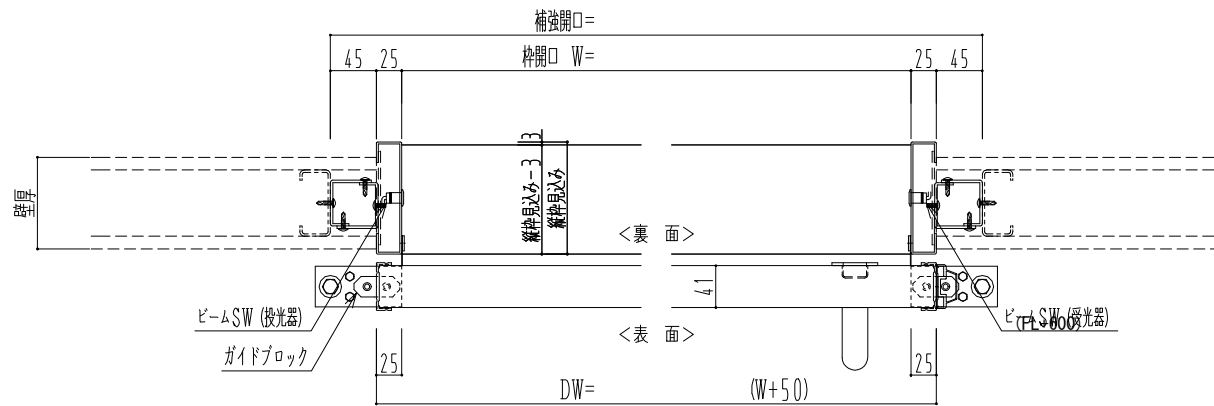

作図縮尺	
正面図	1 / 1
水平断面図	4 / 1
垂直断面図	4 / 1

SUNWIZZ

品名： スライドドア

型名： SSR40 (V2.0) -片引自動-3方 上部

SSR40-20KLH3UN20-2201