
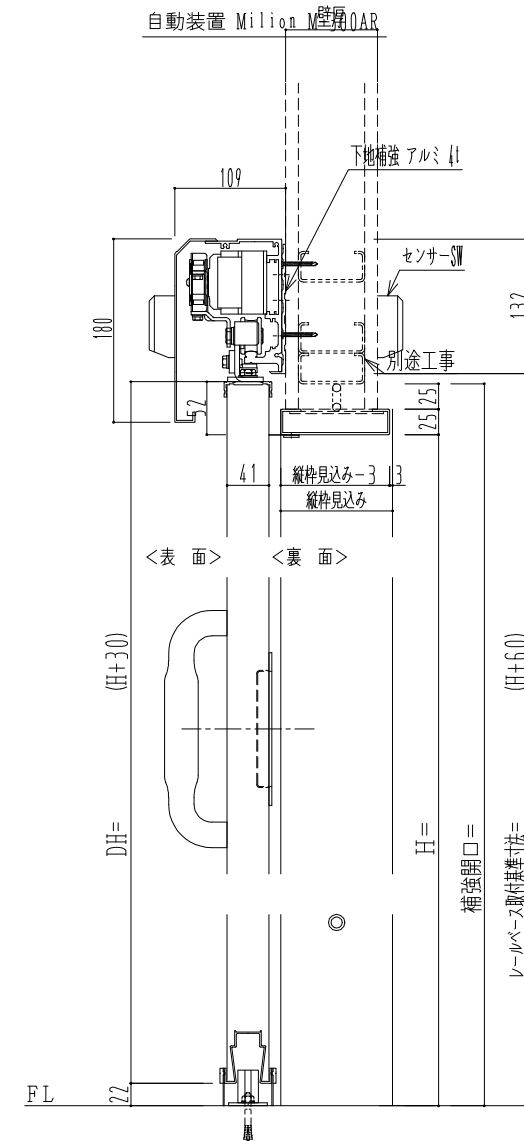
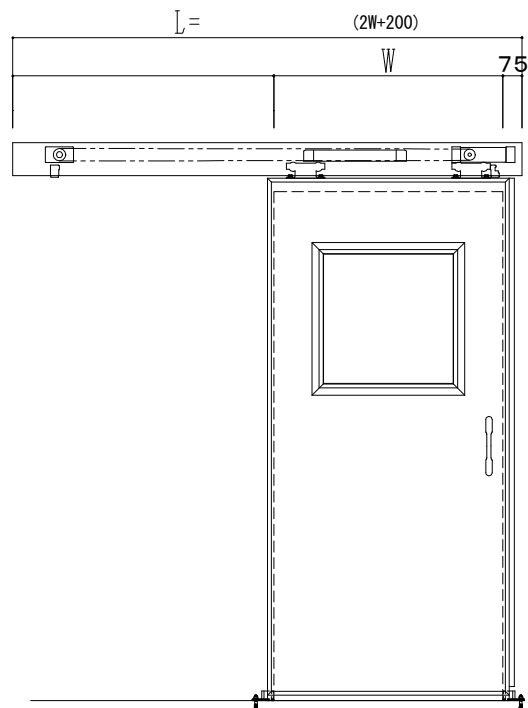


アルミ開口枠
アルミ縁枠

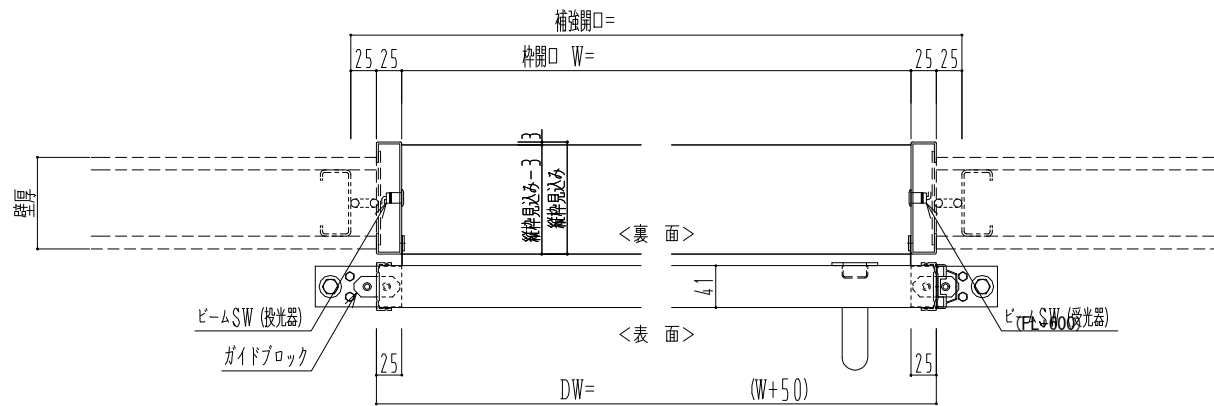

| 作図縮尺 | |
|-------|-------|
| 正面図 | 1 / 1 |
| 水平断面図 | 4 / 1 |
| 垂直断面図 | 4 / 1 |

| | | | |
|----------------|------------|-------------------------------|-----------------------|
| SUNWIZZ | 品名: スライドドア | 型名: SSR40 (V2.0) - 片引自動-3方 上部 | SSR40-20KLM3A020-2201 |
|----------------|------------|-------------------------------|-----------------------|