
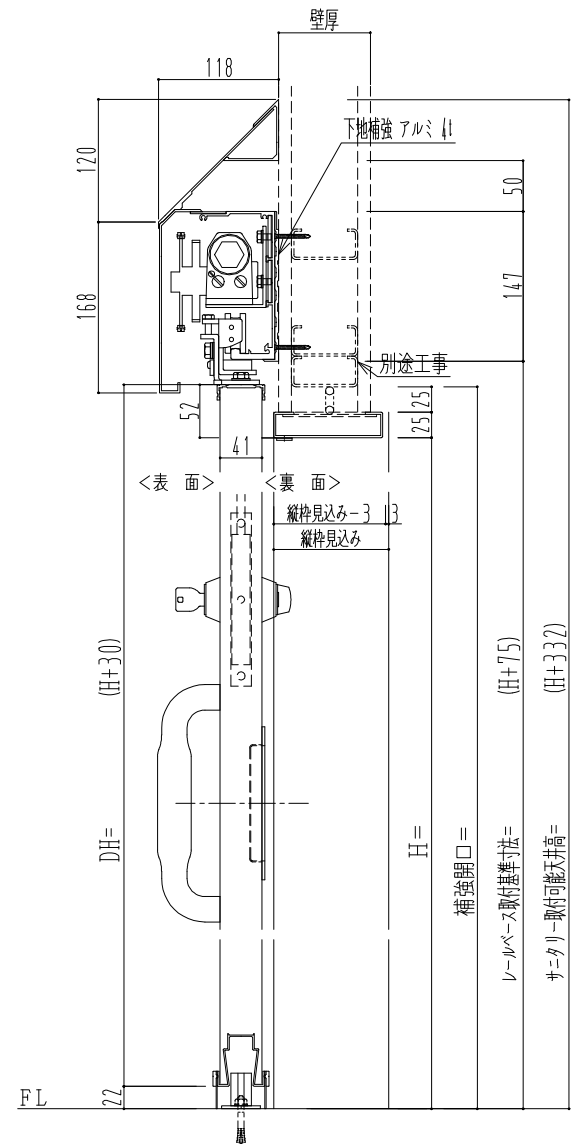
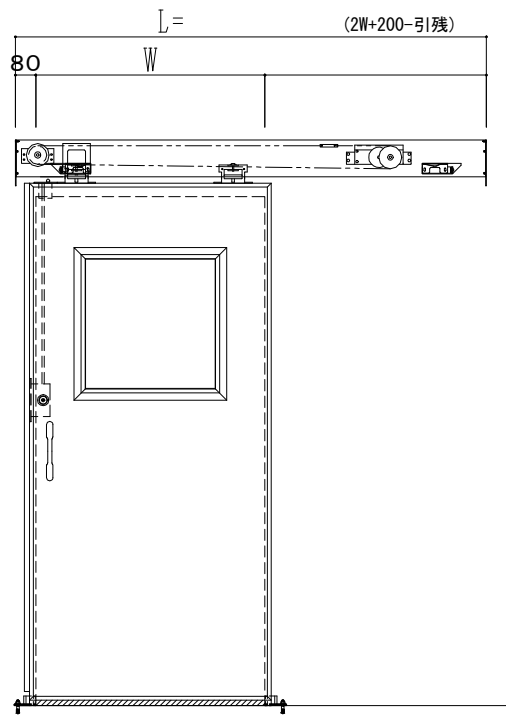


アルミ開口枠
アルミ縁枠

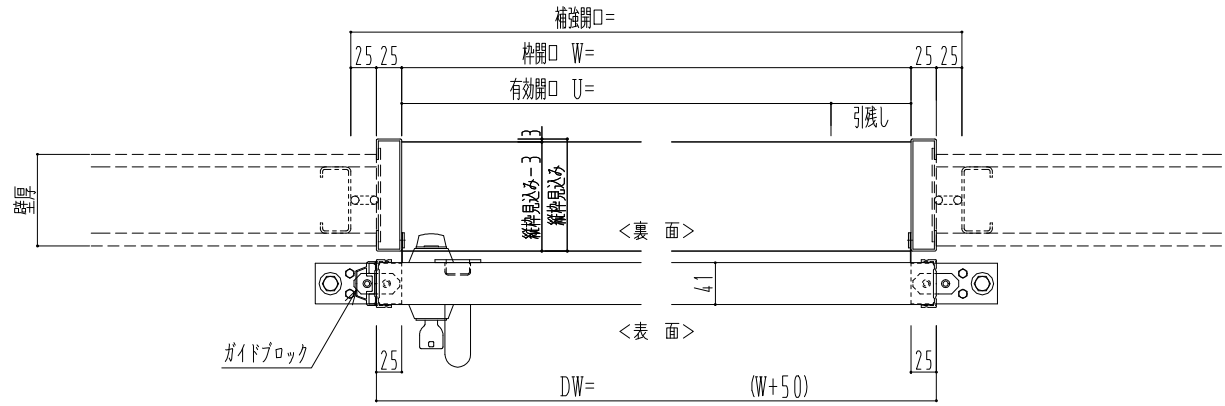

作図縮尺	
正面図	1 / 1
水平断面図	4 / 1
垂直断面図	4 / 1

SUNWIZZ	品名: スライドドア	型名: SSR40 (V2.0) -片引自閉-3方 サニタリー	SSR40-20KRD3A011-2201
----------------	------------	---------------------------------	-----------------------