
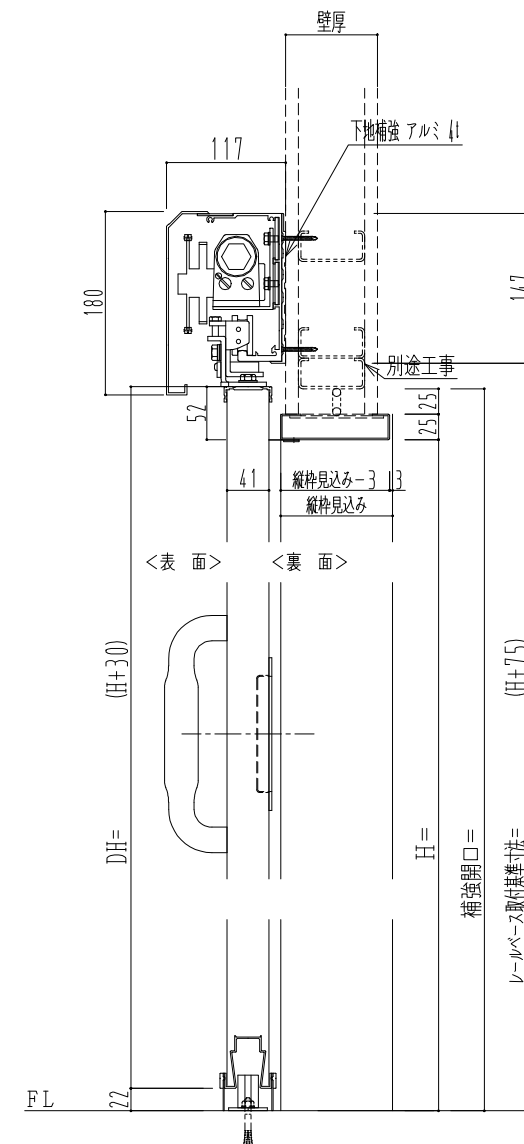
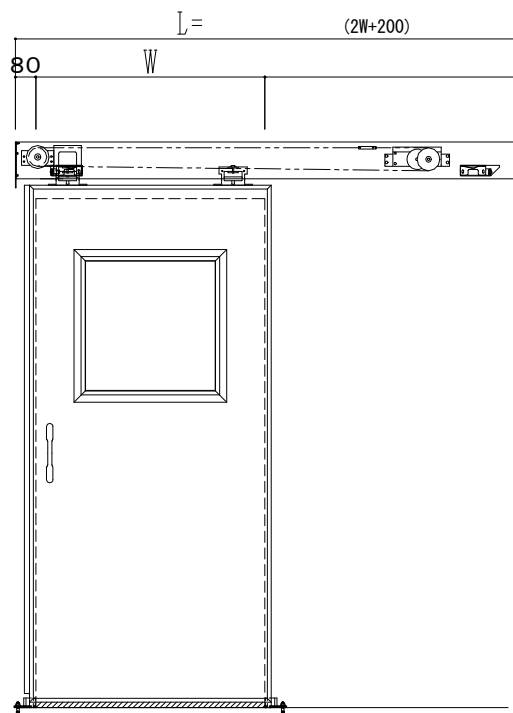


SUS開口枠  
アルミ縁枠

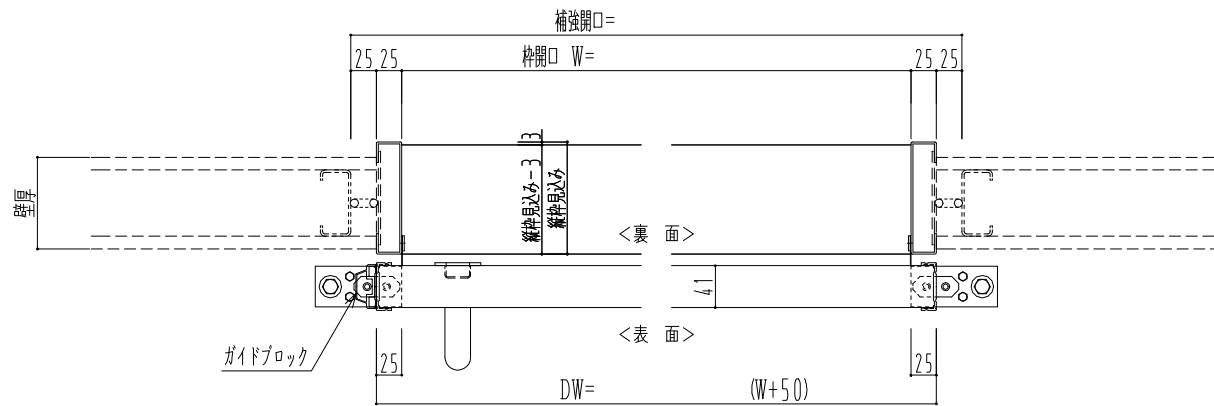

| 作図縮尺  |       |
|-------|-------|
| 正面図   | 1 / 1 |
| 水平断面図 | 4 / 1 |
| 垂直断面図 | 4 / 1 |

SUNWIZZ

品名: スライドドア

型名: SSR40 (V2.0) - 片引自閉-3方

SSR40-20KRD3U000-2201