
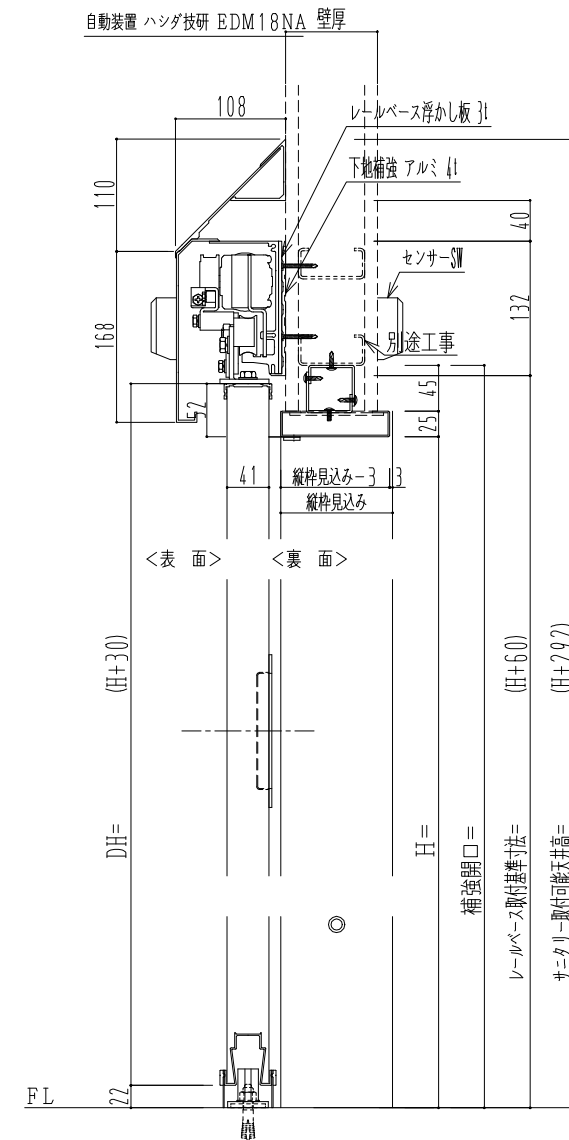
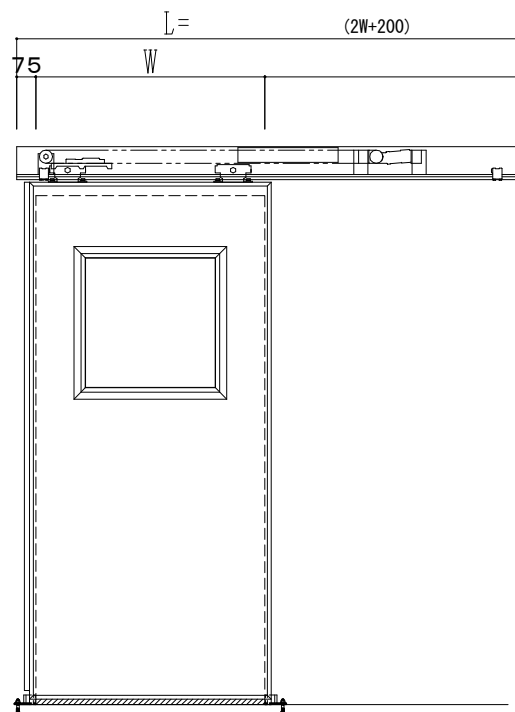


**スチール開口枠**  
**アルミ縁枠**

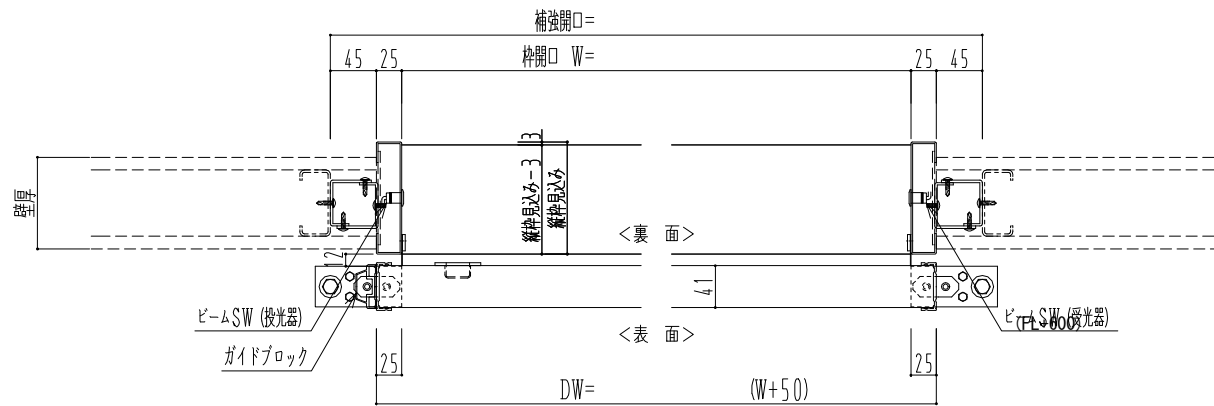

作図縮尺	
正面図	1 / 1
水平断面図	4 / 1
垂直断面図	4 / 1

**SUNWIZZ**

品名： スライドドア

型名： SSR40 (V2.0)-片引自動-3方 上部 サニター

SSR40-20KRH3TN21-2201