
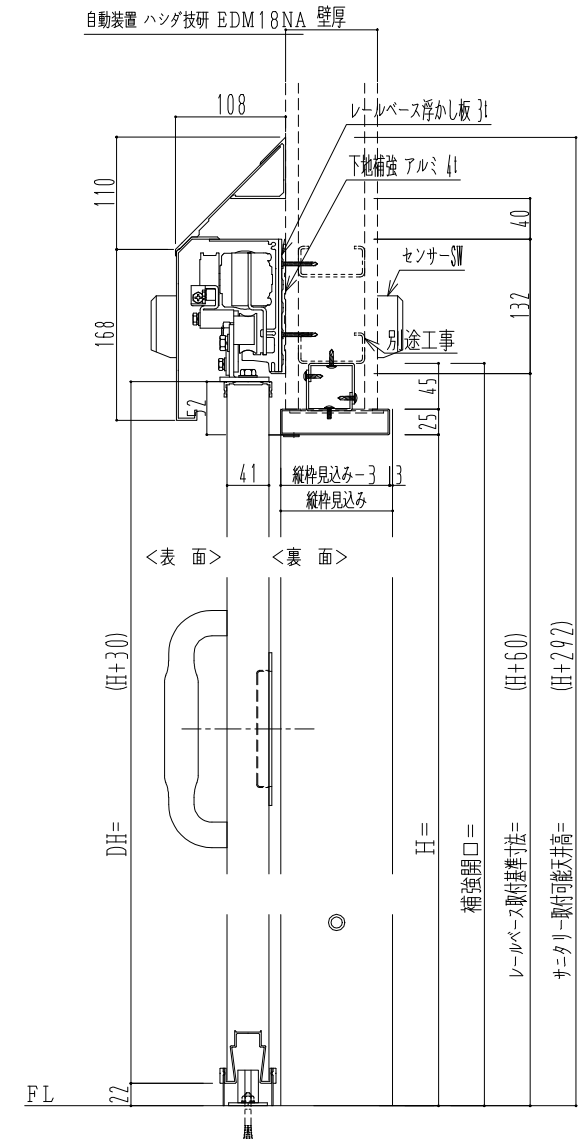
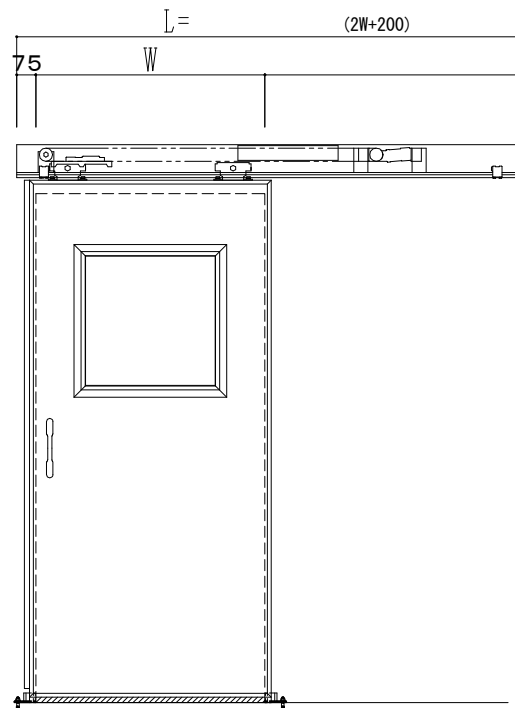


SUS開口枠
アルミ縁枠

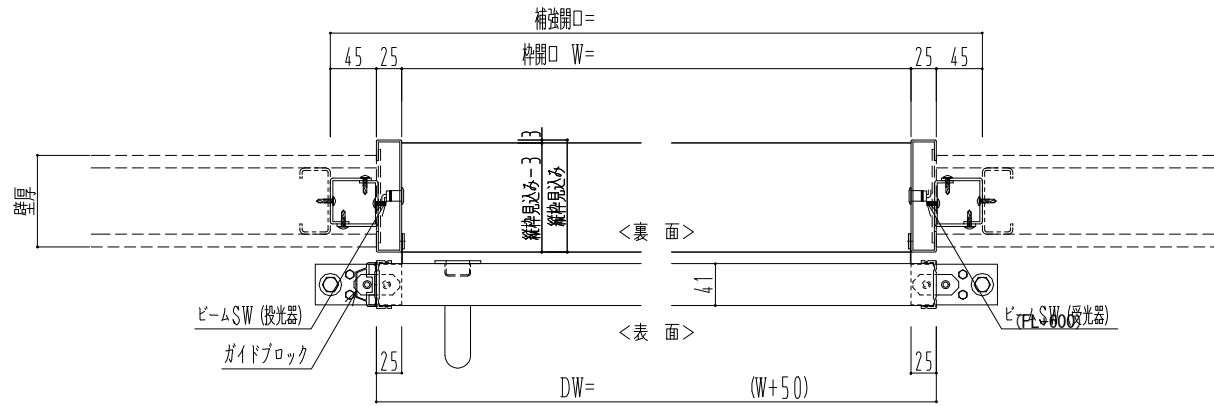

作図縮尺	
正面図	1 / 1
水平断面図	4 / 1
垂直断面図	4 / 1

SUNWIZZ

品名: スライドドア

型名: SSR40 (V2.0) - 片引自動-3方 上部 サニター

SSR40-20KRH3UN21-2201