
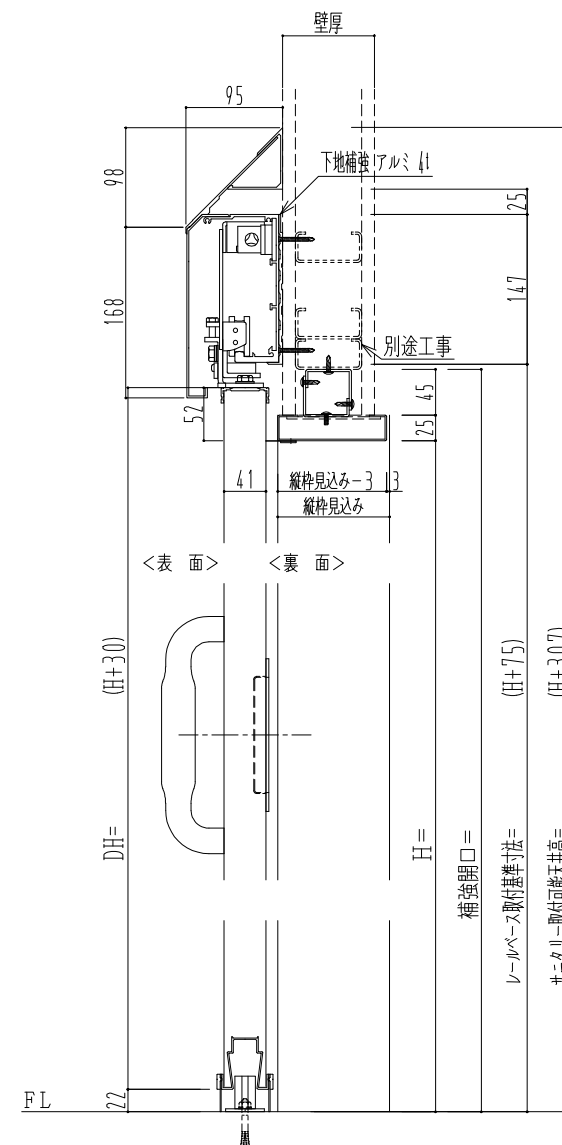
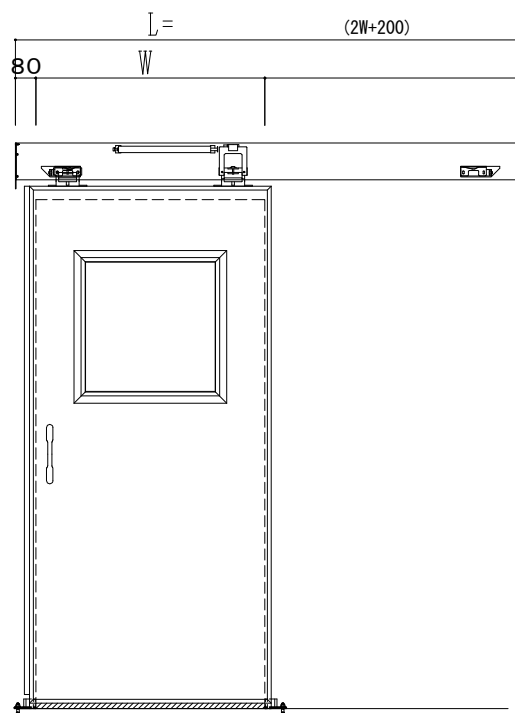


SUS開口枠
アルミ縁枠

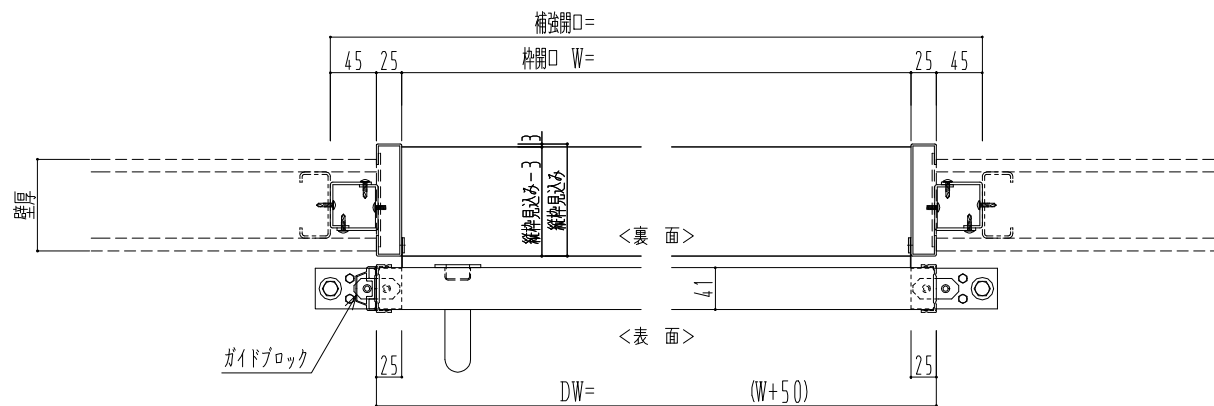

作図縮尺	
正面図	1 / 1
水平断面図	4 / 1
垂直断面図	4 / 1

SUNWIZZ

品名: スライドドア

型名: SSR40 (V2.0) -片引手動-3方 サニタリー

SSR40-20KRS3UN01-2201

補強開口=
レベルベース取付基準寸法=
サニタリー取付可能天井高=