

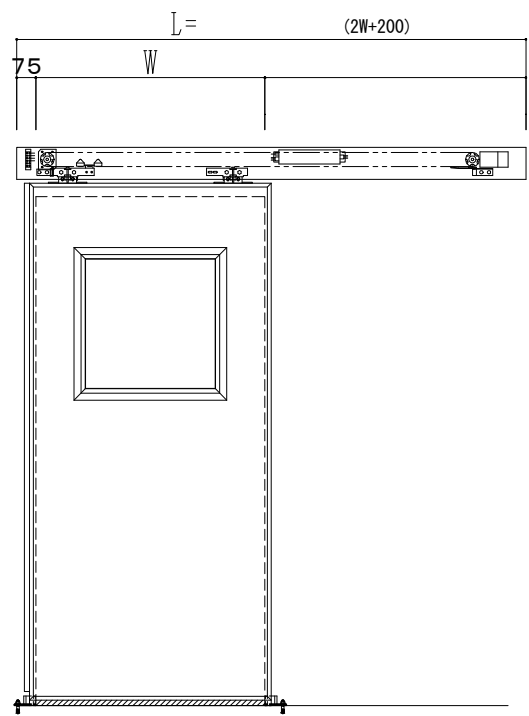


スチール開口枠
アルミ縁枠

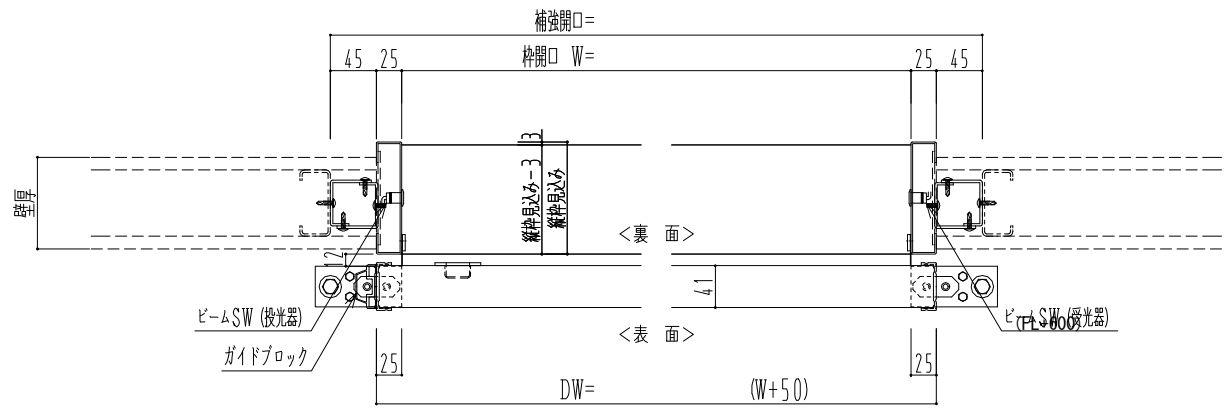

自動ドア装置 フルテック(株)DC-20F

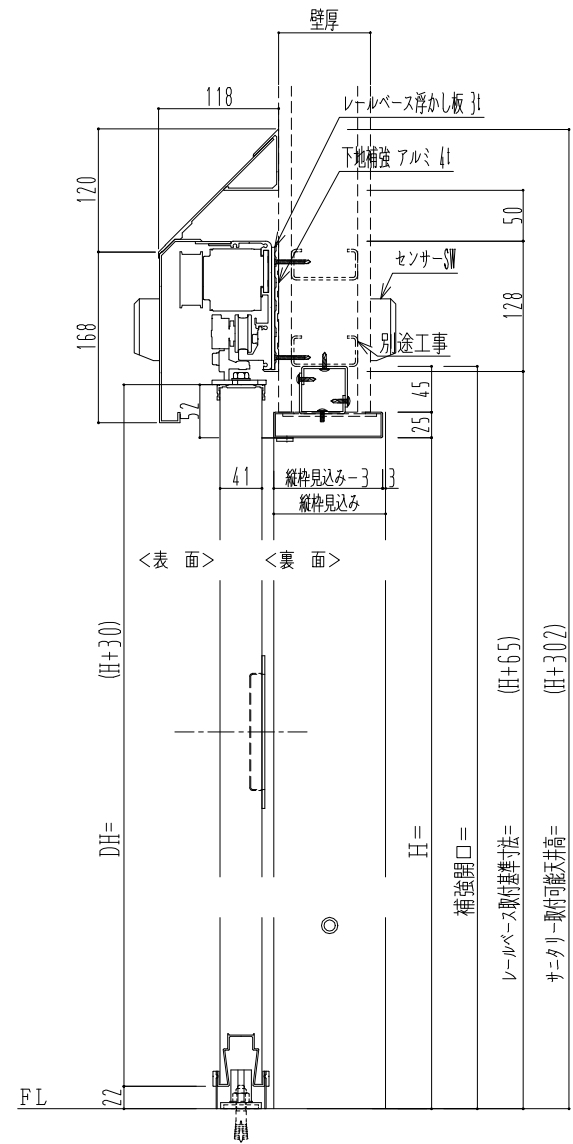

作図縮尺	
正面図	1 / 1
水平断面図	4 / 1
垂直断面図	4 / 1

SUNWIZZ	品名: スライドドア	型名: SSR40 (V2.0) - 片引自動-3方 上部 サニター	SSR40-20KRT3TN21-2201
---------	------------	------------------------------------	-----------------------