
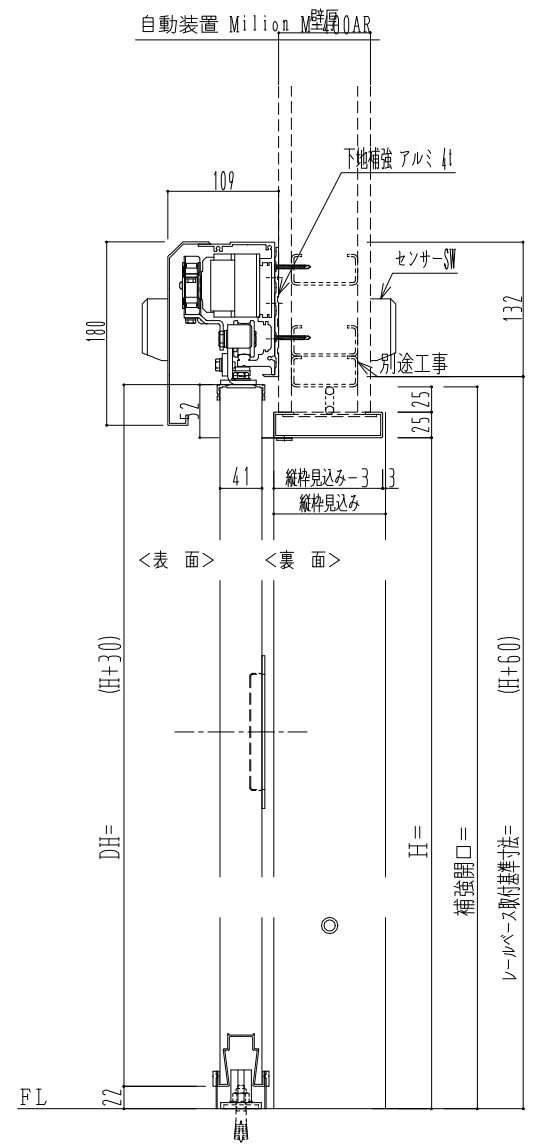
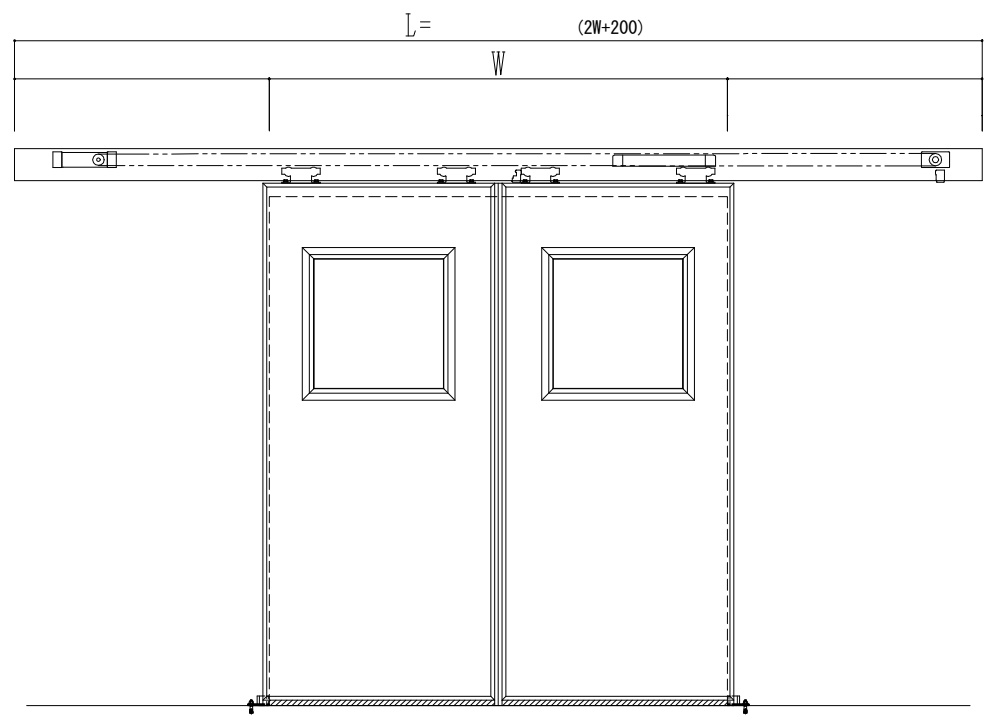


アルミ開口枠
アルミ縁枠

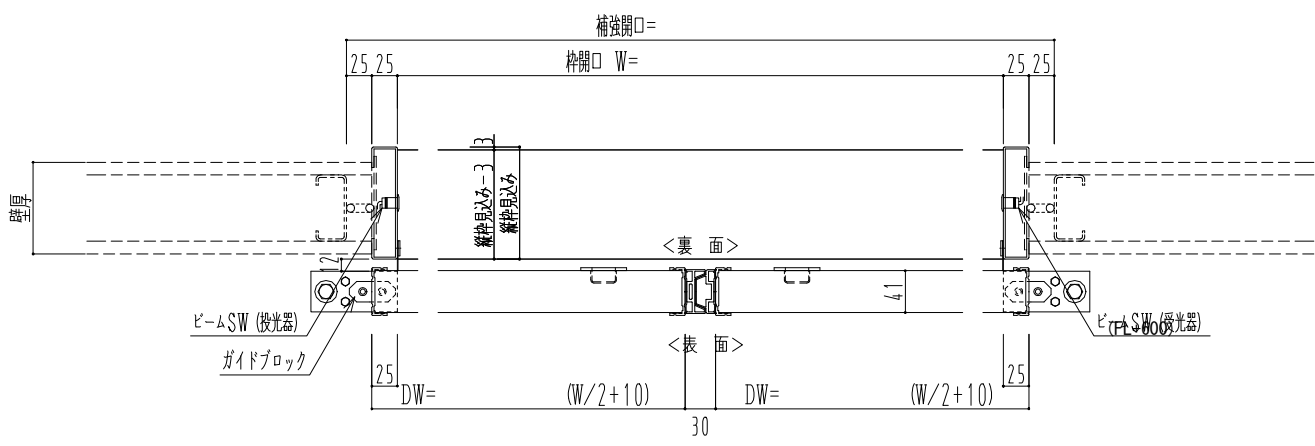

作図縮尺	
正面図	1 / 1
水平断面図	4 / 1
垂直断面図	4 / 1

SUNWIZZ	品名： スライドドア	型名： SSR40 (V2.0)-両引自動-3方 上部	SSR40-20WRM3A020-2201
---------	------------	-----------------------------	-----------------------