
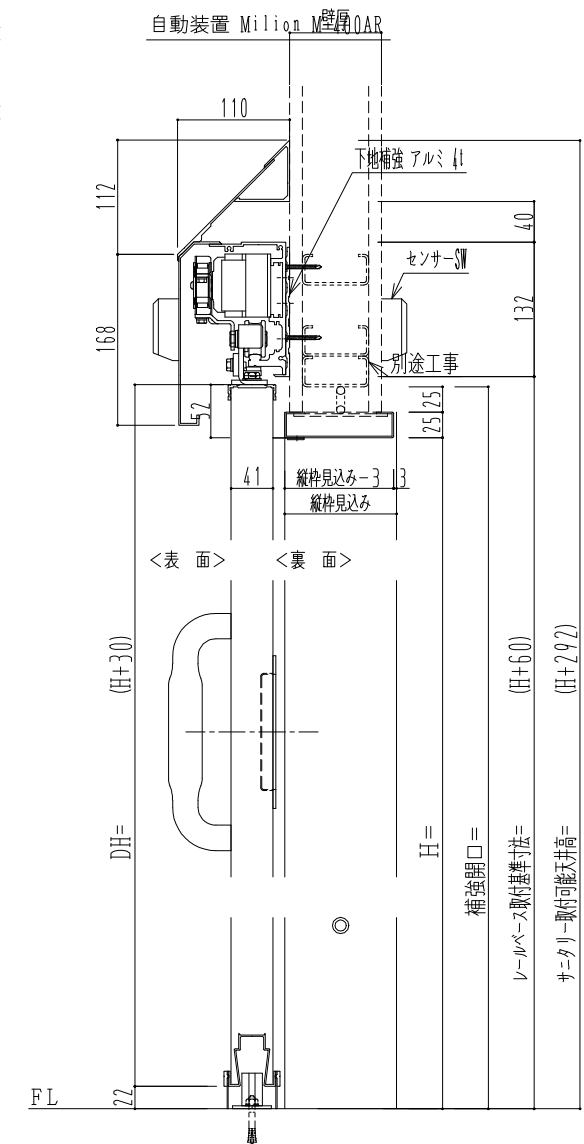
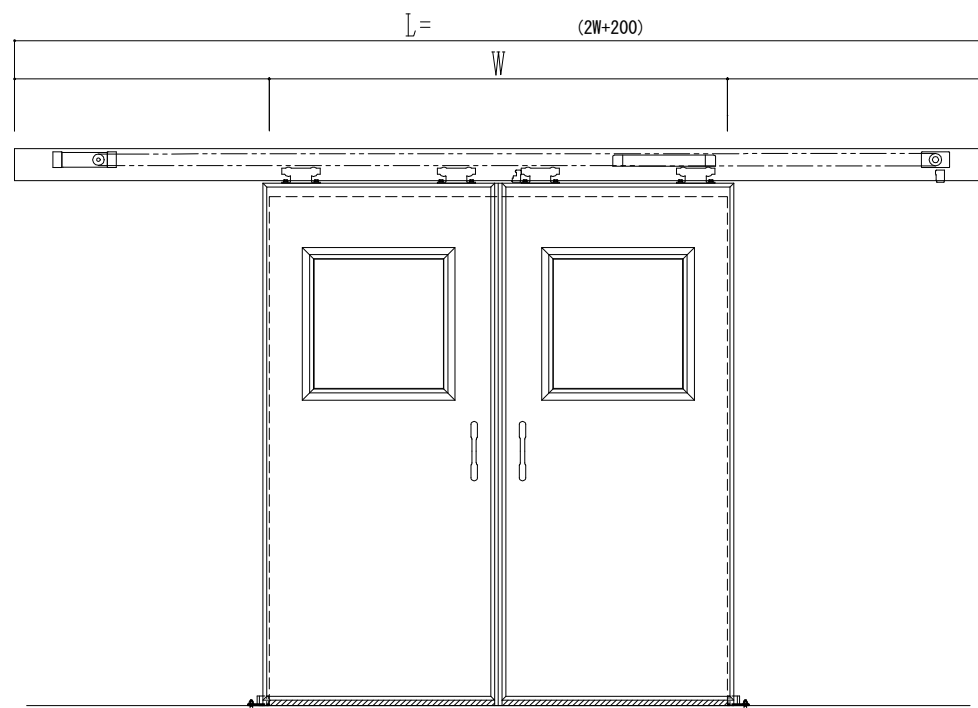


スチール開口枠

アルミ縁枠

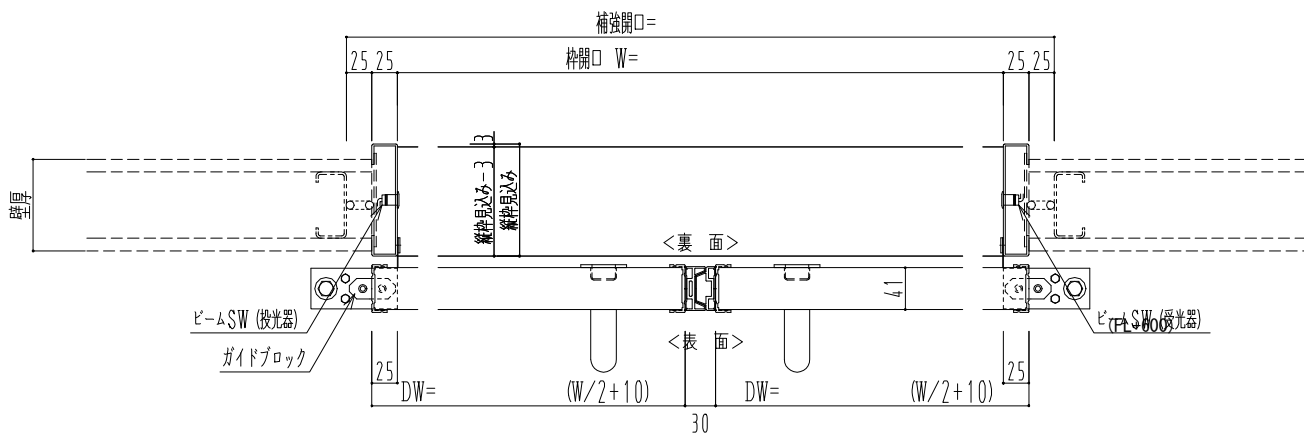

作図縮尺	
正面図	1 / 1
水平断面図	4 / 1
垂直断面図	4 / 1

<p>SUNWIZZ</p>	<p>品名: スライドドア</p>	<p>型名: SSR40 (V2.0)-両引自動-3方 上部 サタリー</p>	<p>SSR40-20WRM3T021-2201</p>
-----------------------	-------------------	---	------------------------------