
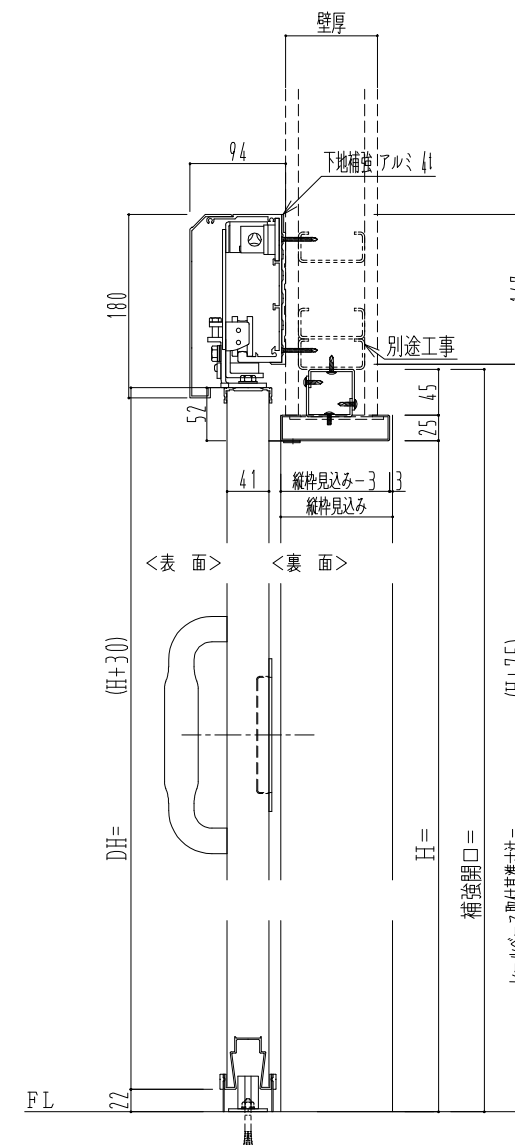
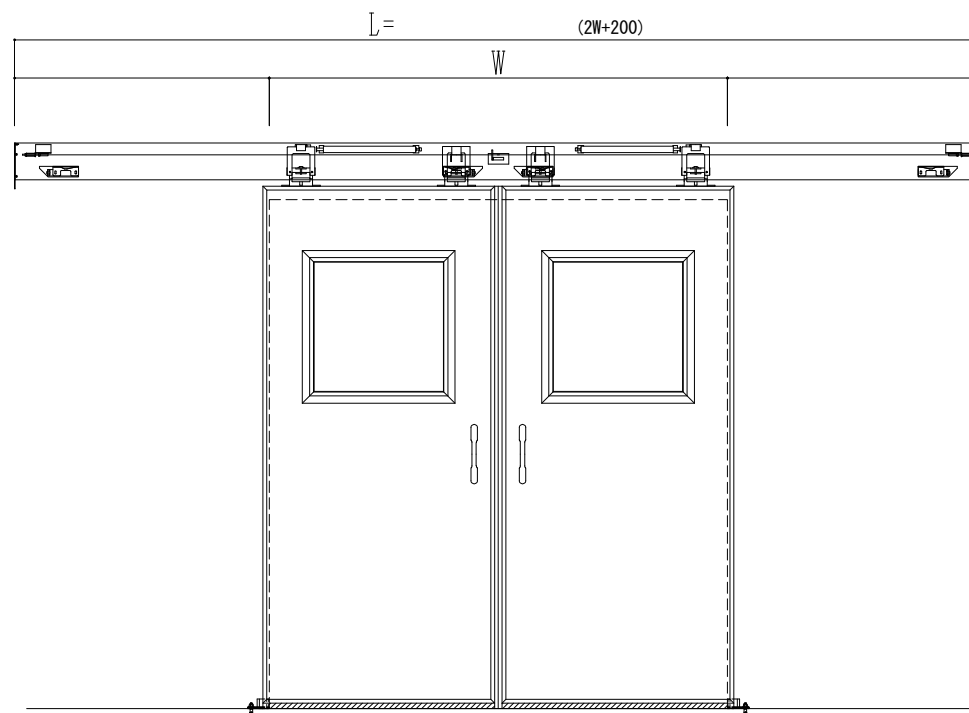


スチール開口枠

アルミ縁枠

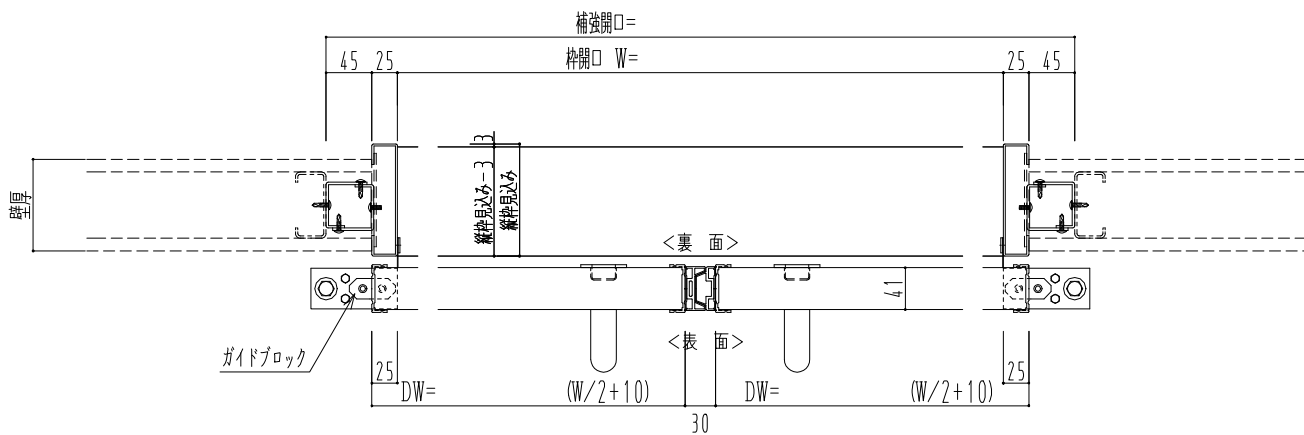

作図縮尺	
正面図	1 / 1
水平断面図	4 / 1
垂直断面図	4 / 1

SUNWIZZ

品名: スライドドア

型名: SSR40 (V2.0)-両引手動-3方

SSR40-20WRS3TN00-2201