
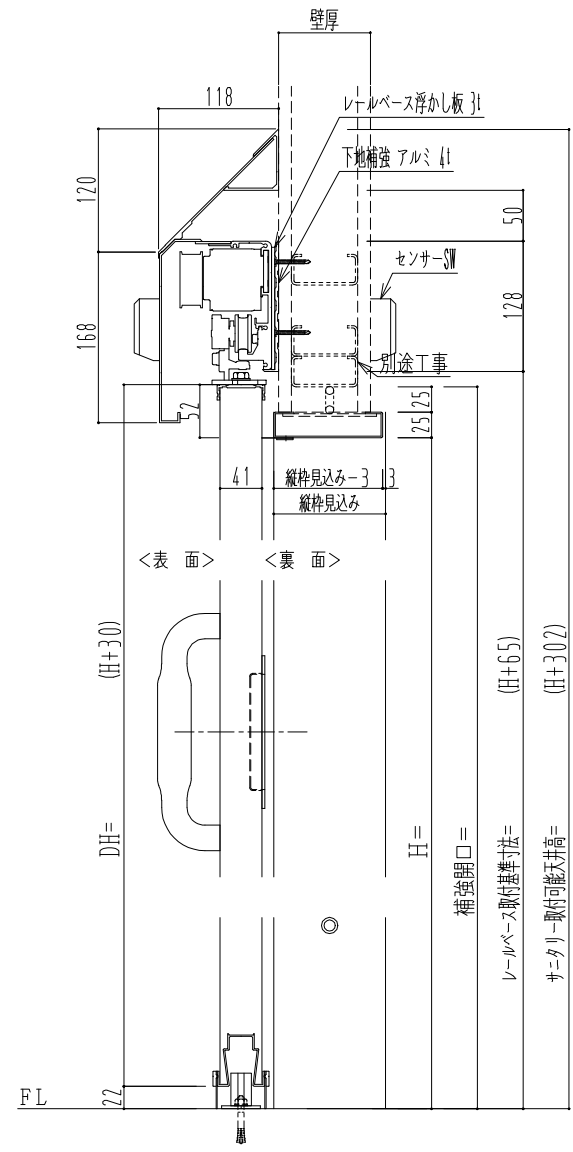
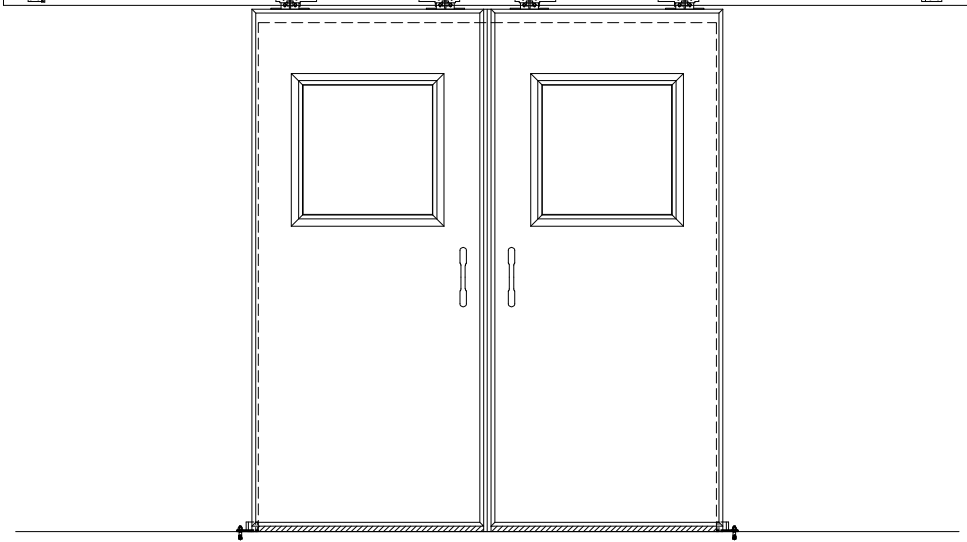
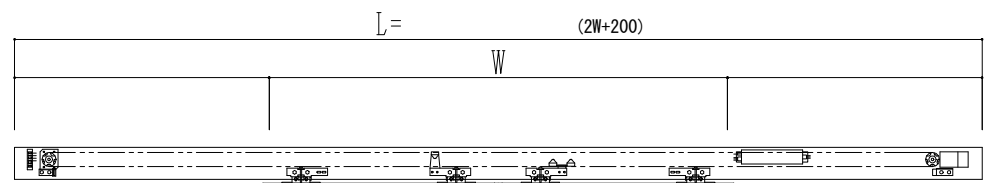


スチール開口枠
アルミ縁枠

自動ドア装置 フルテック (株) DC-20F

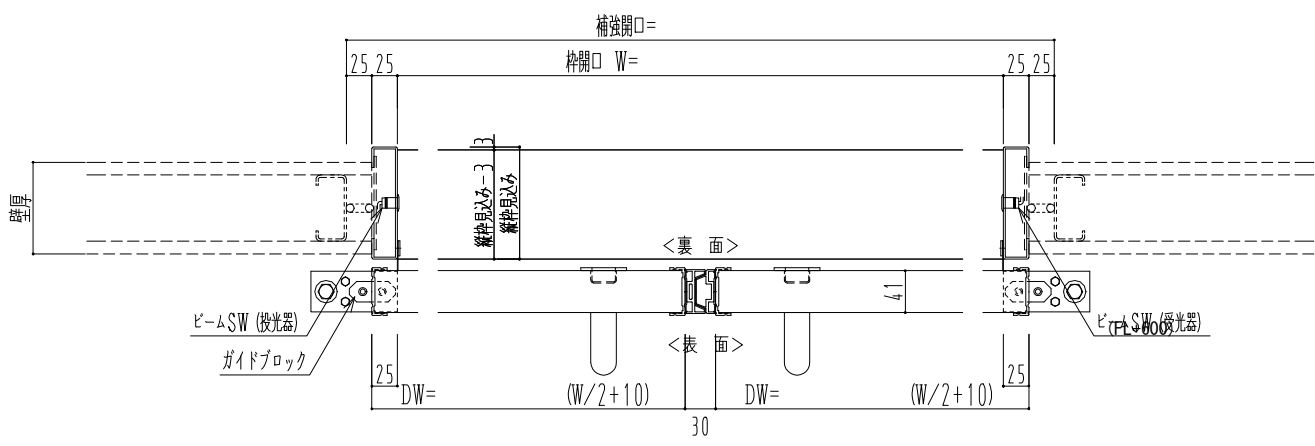

作図縮尺	
正面図	1 / 1
水平断面図	4 / 1
垂直断面図	4 / 1

SUNWIZZ	品名: スライドドア	型名: SSR40 (V2.0)-両引自動-3方 上部 サニター	SSR40-20WRT3T021-2201
----------------	------------	----------------------------------	-----------------------