
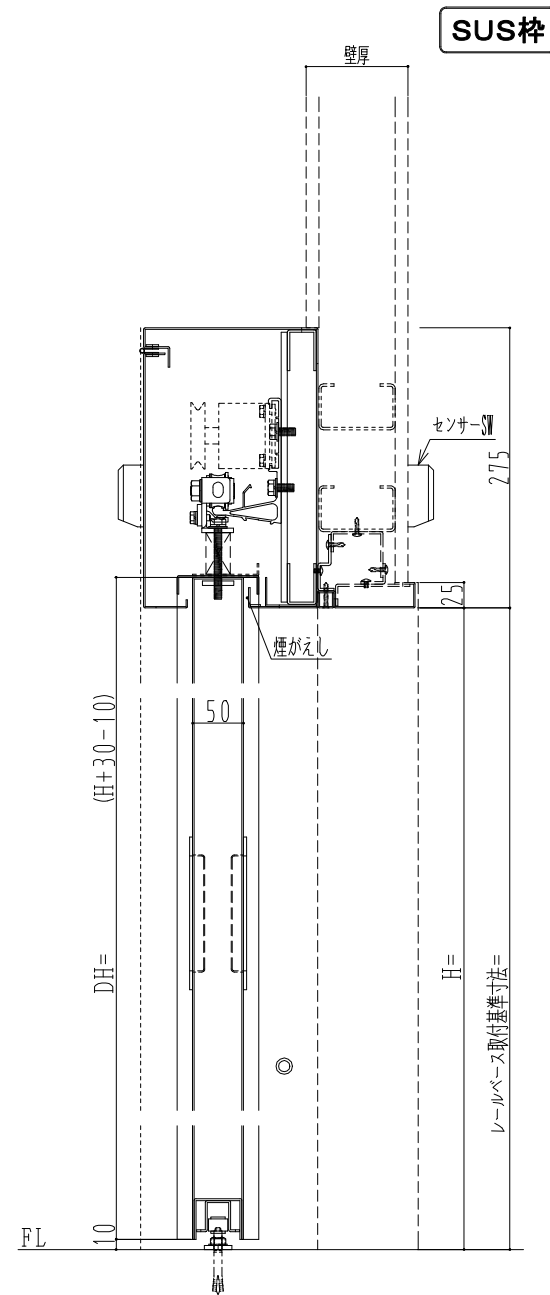


サッシ外寸W=(2W+250)-引残(130)  
ただし最小サッシ外寸は2150mm

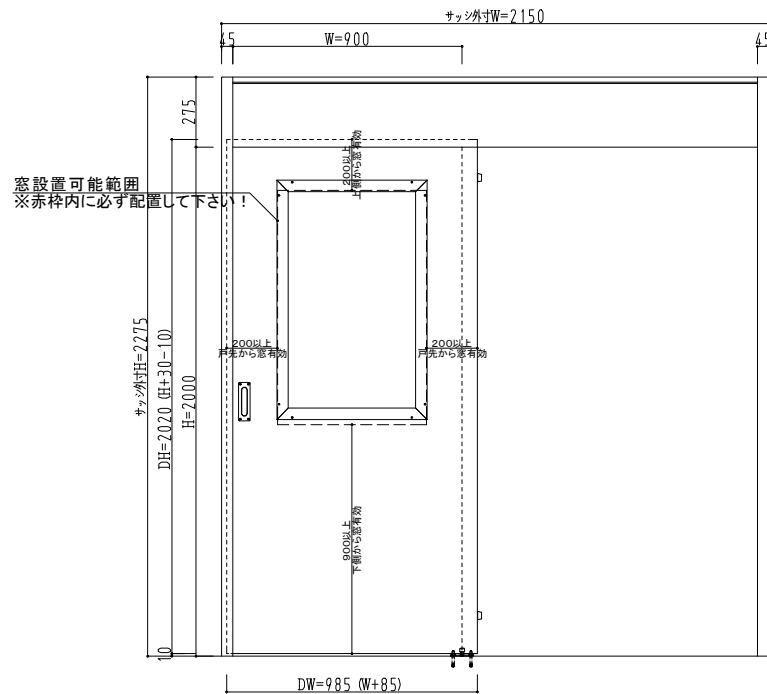

作図縮尺	
正面図	1 / 1
水平断面図	4 / 1
垂直断面図	4 / 1

SUNWIZZ

品名：透明ガラス入り特定防火スライドドア

型名：SSU-A50(V1.0)-片引自動-3方 上部 (認定番号：EA-546)

SSUA50-10KRN300N-2401