
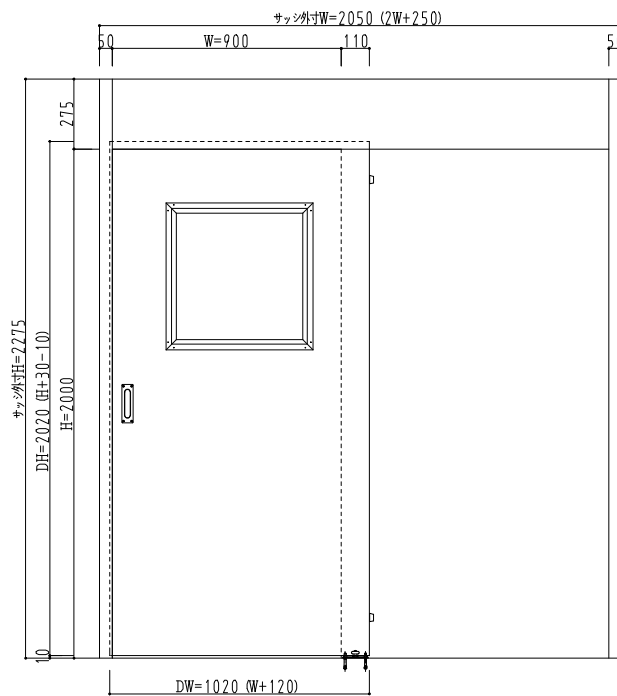
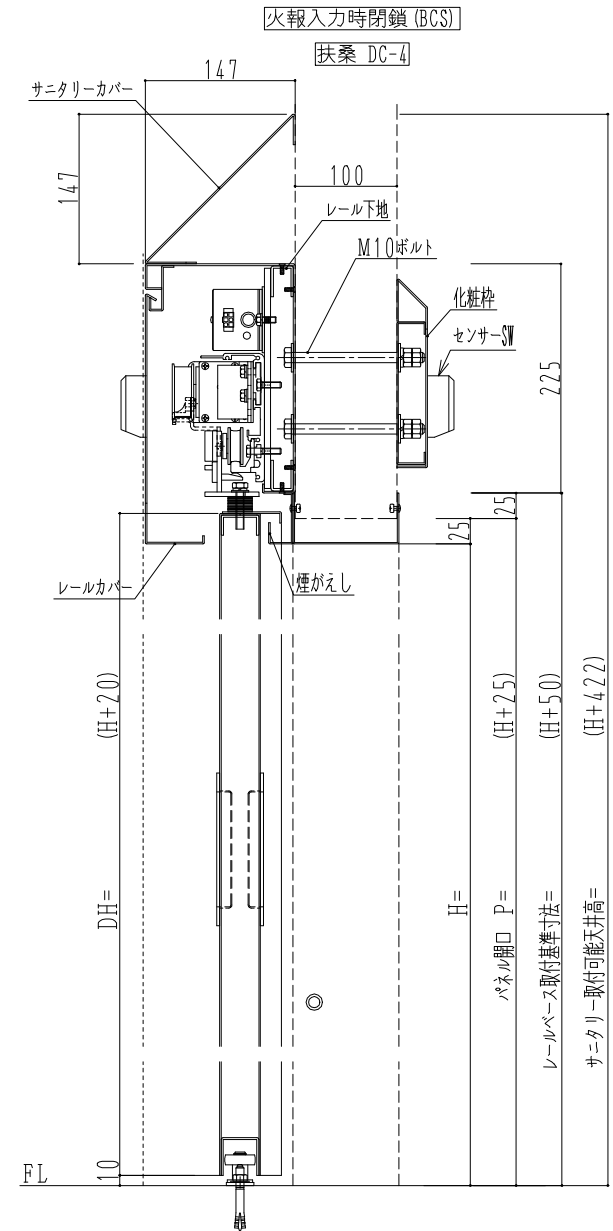


SUS枠

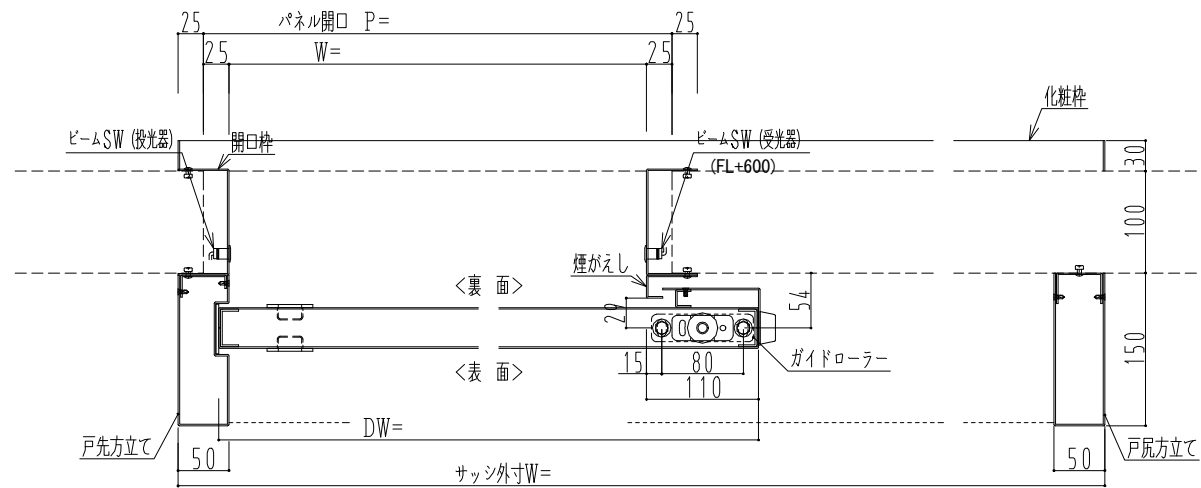

作図縮尺	
正面図	1 / 1
水平断面図	4 / 1
垂直断面図	4 / 1

SUNWIZZ

品名： ステンレススライドドア

型名： SSU40 (V1.1) - 片引自動-3方 上部 サニタリー

SSU40-11KRF301-2212