
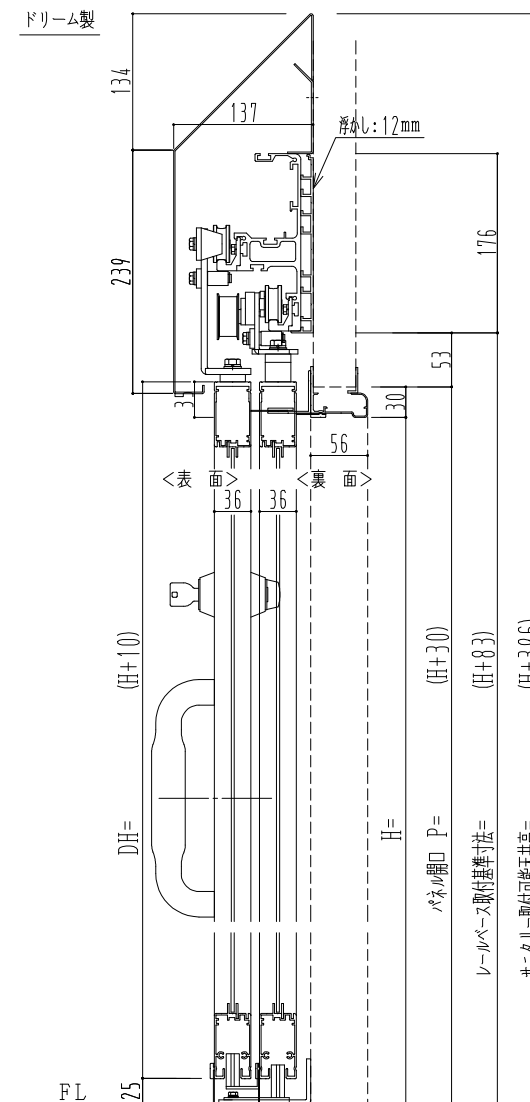
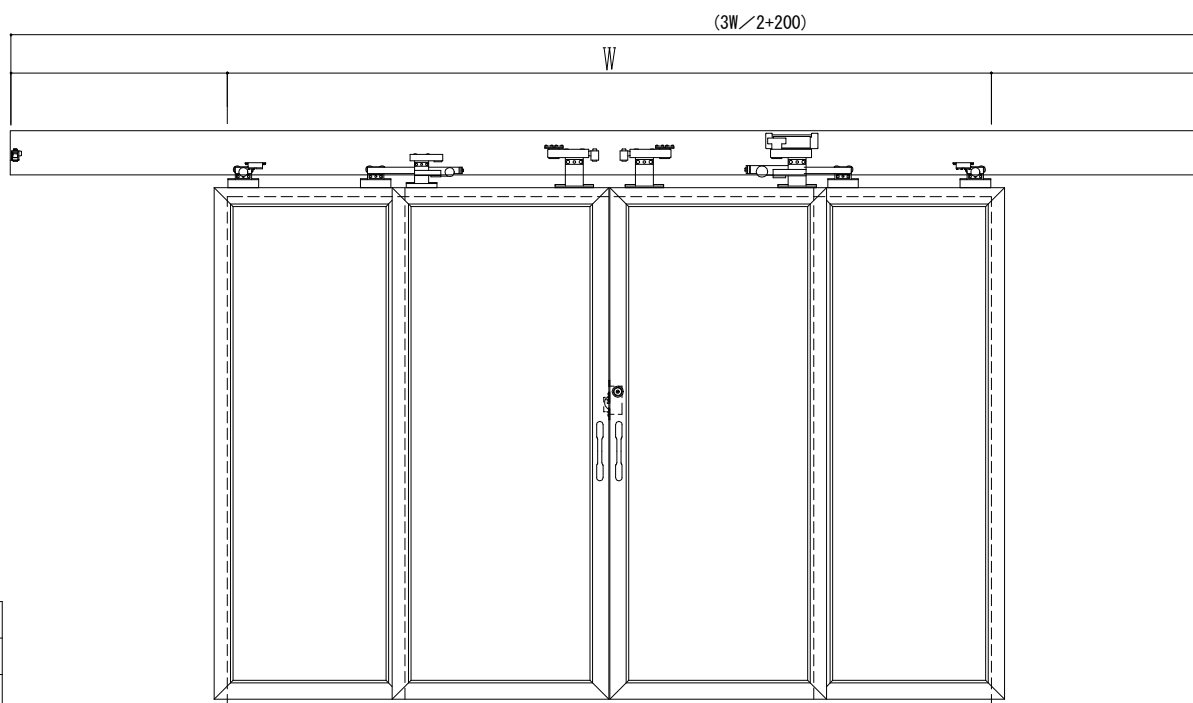


アルミ枠

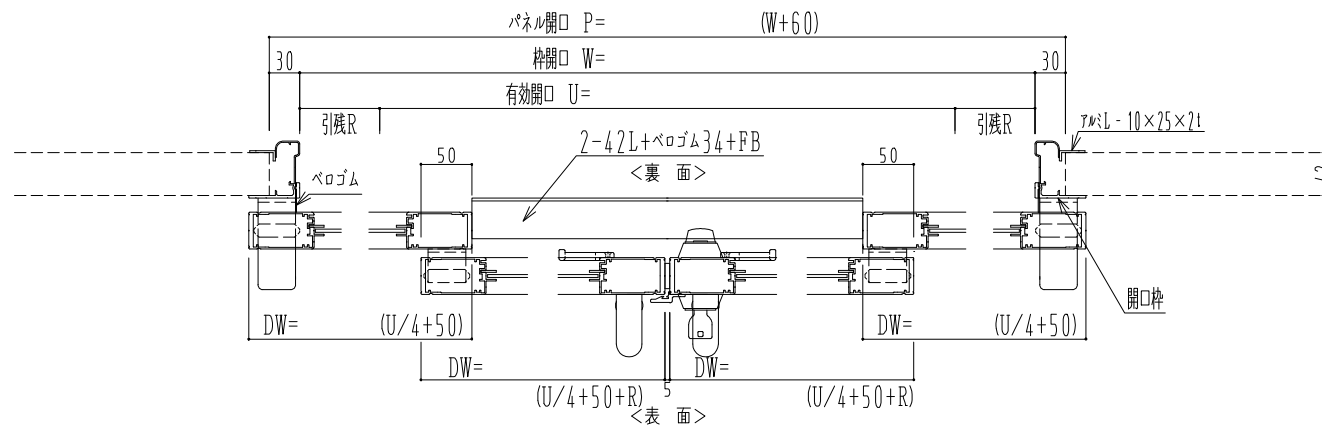

作図縮尺	
正面図	1 / 1
水平断面図	5 / 1
垂直断面図	5 / 1

SUNWIZZ

品名: ダブルスライドドア

型名: WSK30 (V1.2) -両引手動-3方 サニタリー 中棧無

WSK30-12WRSF3110-2212