
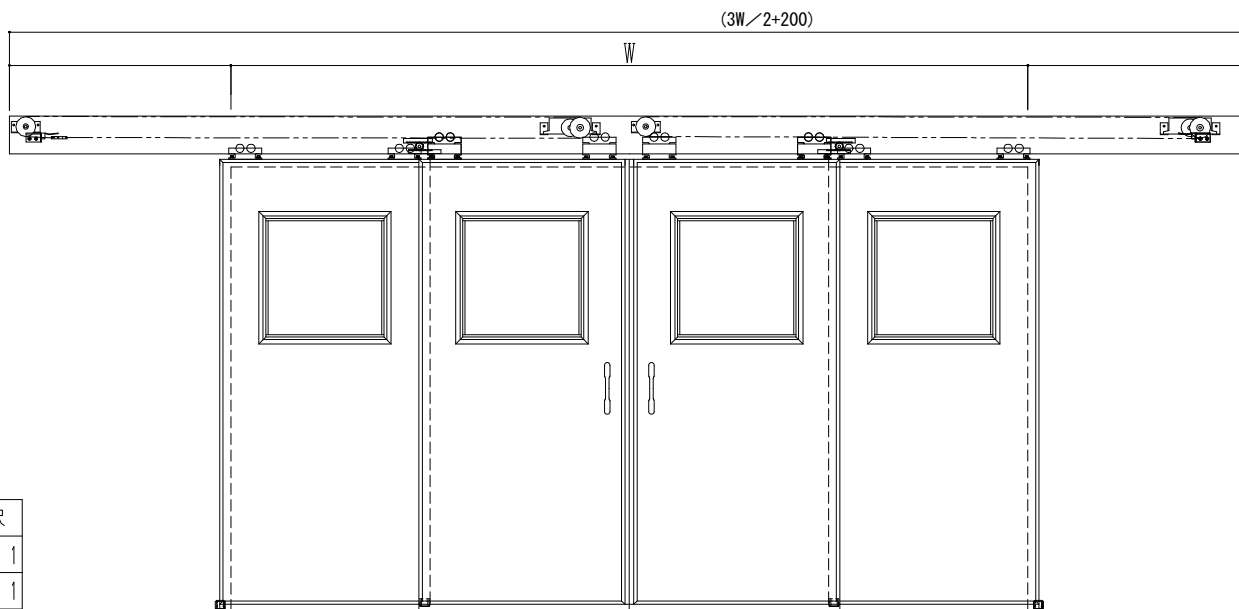
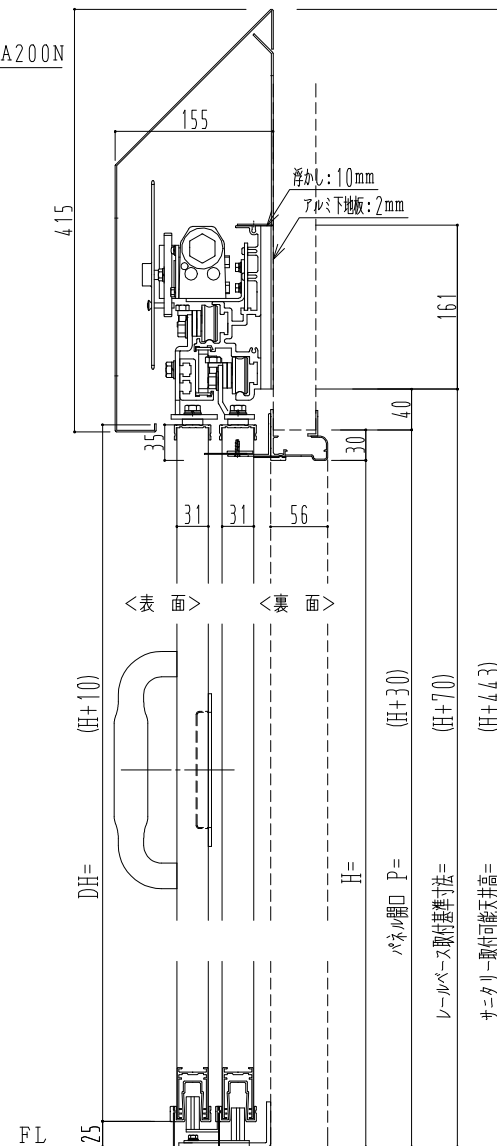


アルミ枠

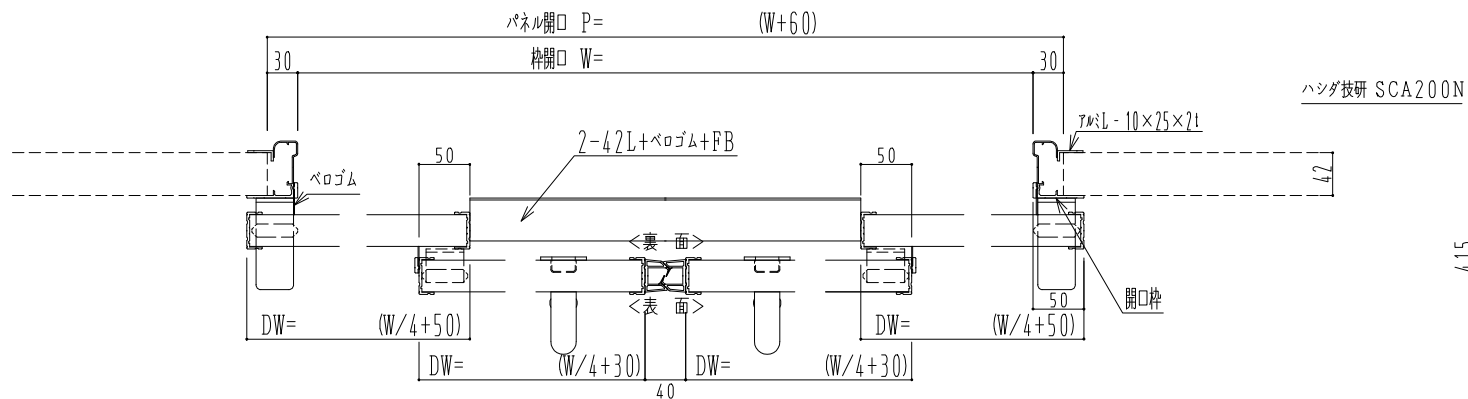

作図縮尺	
正面図	1 / 1
水平断面図	5 / 1
垂直断面図	5 / 1

SUNWIZZ

品名: ダブルスライドドア

型名: WSR30 (V1.4)-両引自閉(非連動)-3方 サニタリー

WSR30-14WRYDD310-2212