
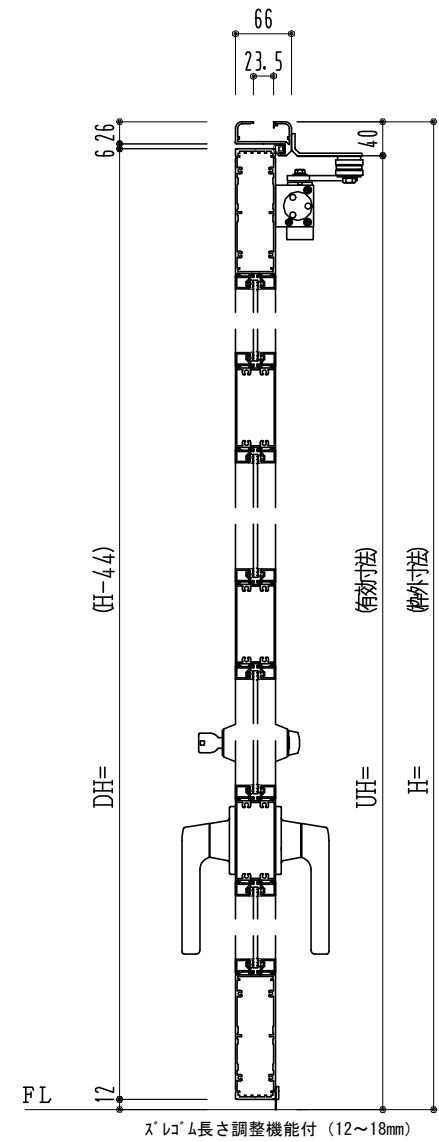
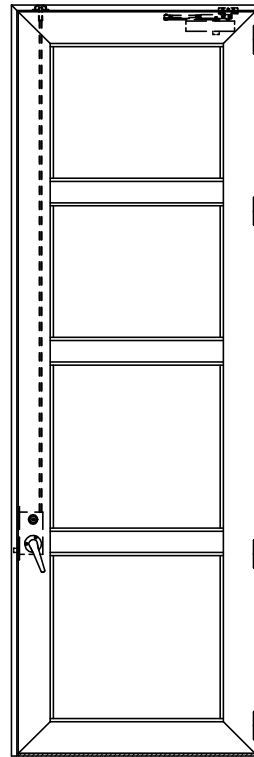


アルミ枠

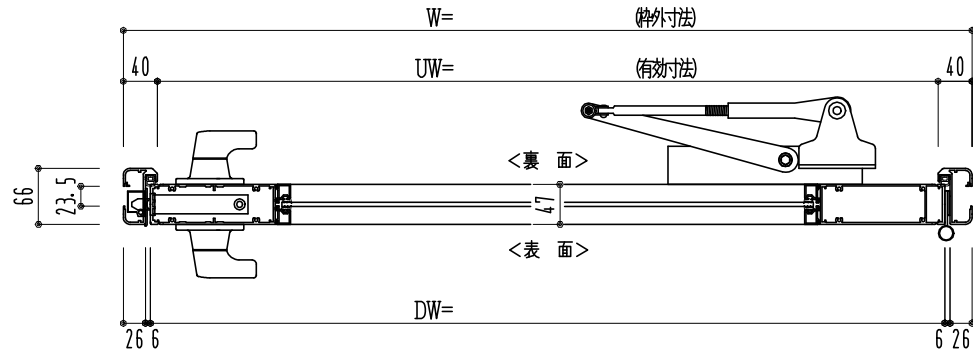

スレロム長さ調整機能付 (12~18mm)

作図縮尺	
正面図	1 / 1
水平断面図	4 / 1
垂直断面図	4 / 1

SUNWIZZ

品名: アルミ框ドア

型名: DK40 (V3.0)・片開-F3M-3方 スレイト (ケレモン)

DK40-30KR3M30Z-2006