
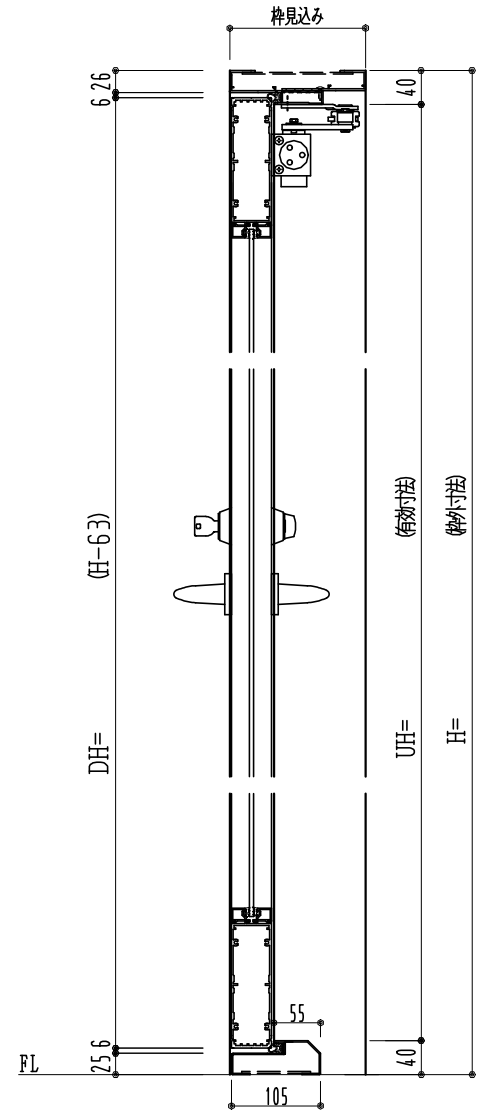
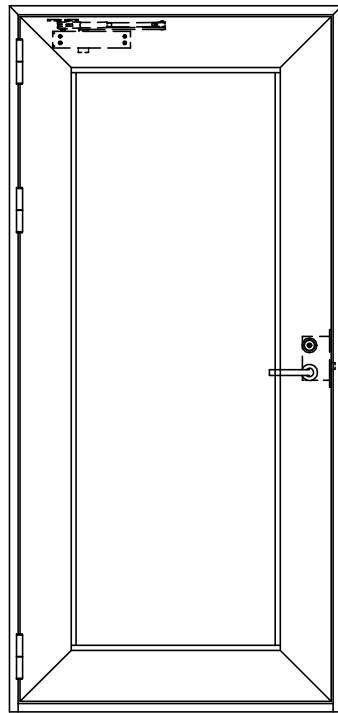


アルミ枠

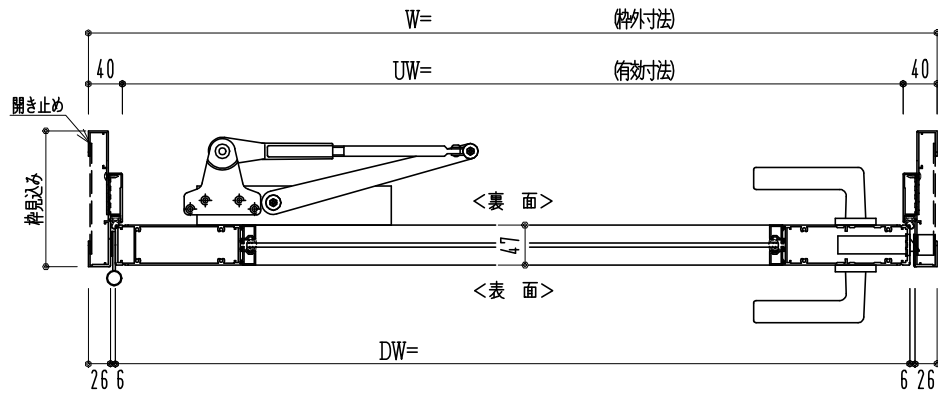

作図縮尺	
正面図	1 / 1
水平断面図	2.5 / 1
垂直断面図	2.5 / 1

SUNWIZZ

品名: アルミ框ドア

型名: DKZ40 (V2.0)・片開-F0-4方 中棧無 セミアタイト (枠見込み160~200) (下枠SUS製)

DKZ40-20KL0000M-L-2006