
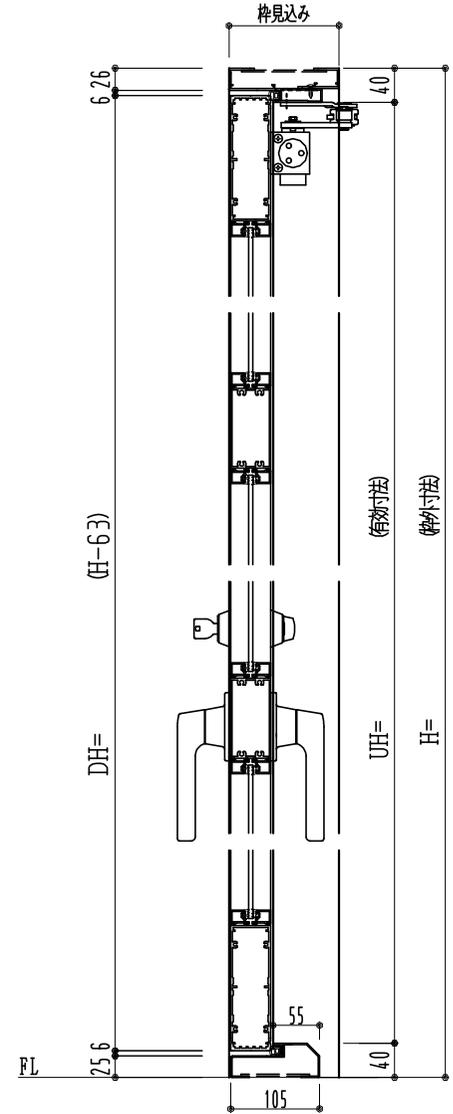
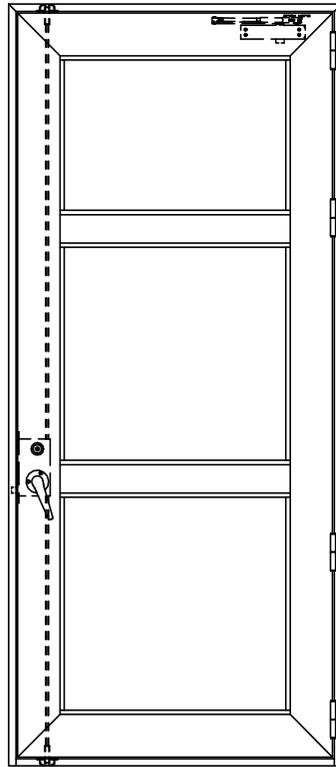


アルミ枠

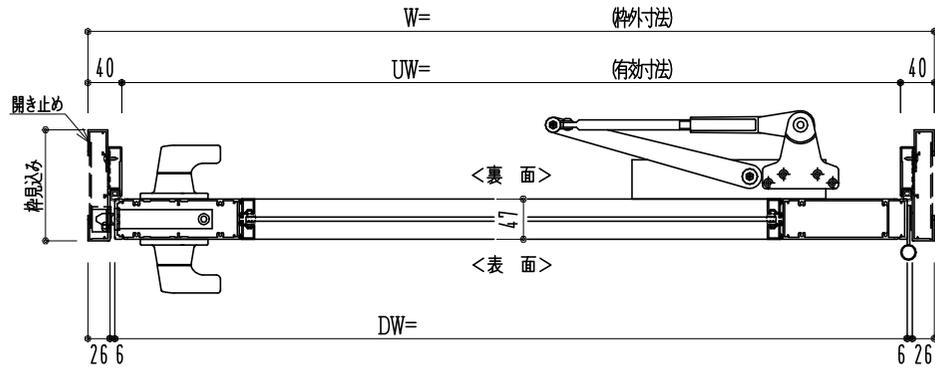

作図縮尺	
正面図	1 / 1
水平断面図	3 / 1
垂直断面図	3 / 1

SUNWIZZ

品名: アルミ框ドア

型名: DKZ40 (V2.0)・片開-F3M-4方 中棧2本 イタイト(グレソ) (枠見込み110~150) (下枠SUS製)

DKZ40-20KR3M20U-S-2006