
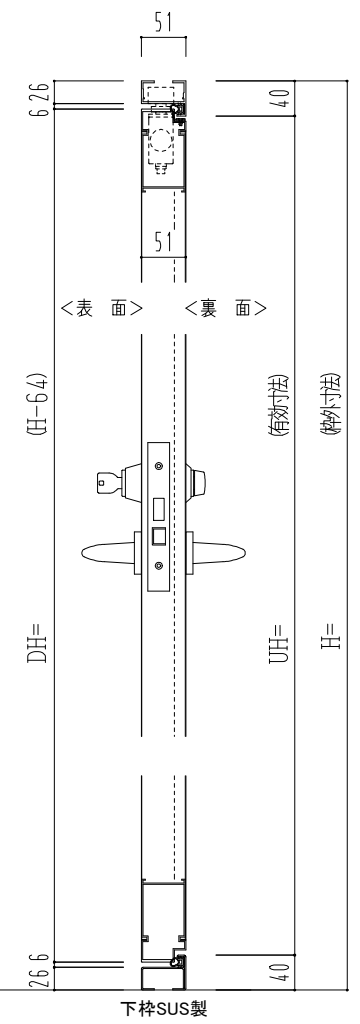
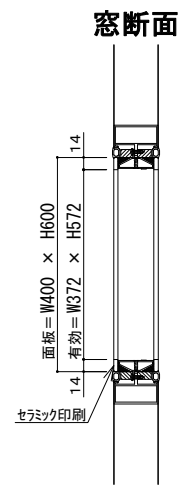


最大開き角度110°
戸当りを設けて下さい。
※コンシールドアクローザー

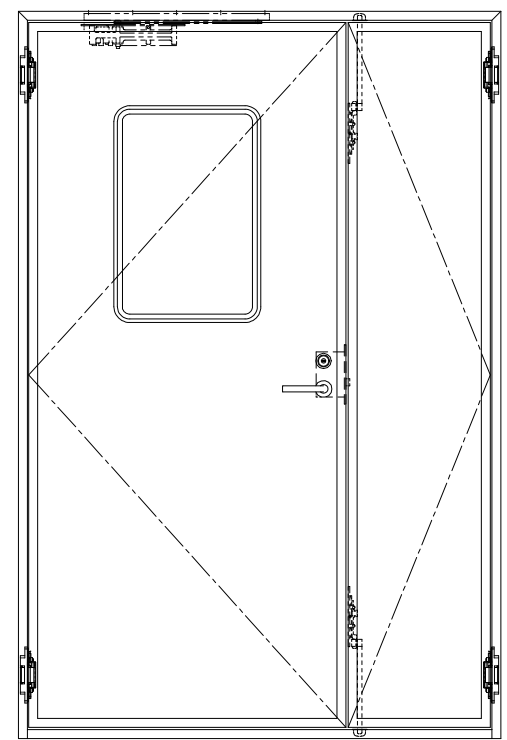

作図縮尺	
正面図	1/1
水平断面図	2.5/1
垂直断面図	2.5/1