



最大開き角度110°  
戸当りを設けて下さい。  
※コンシールドアクローザー

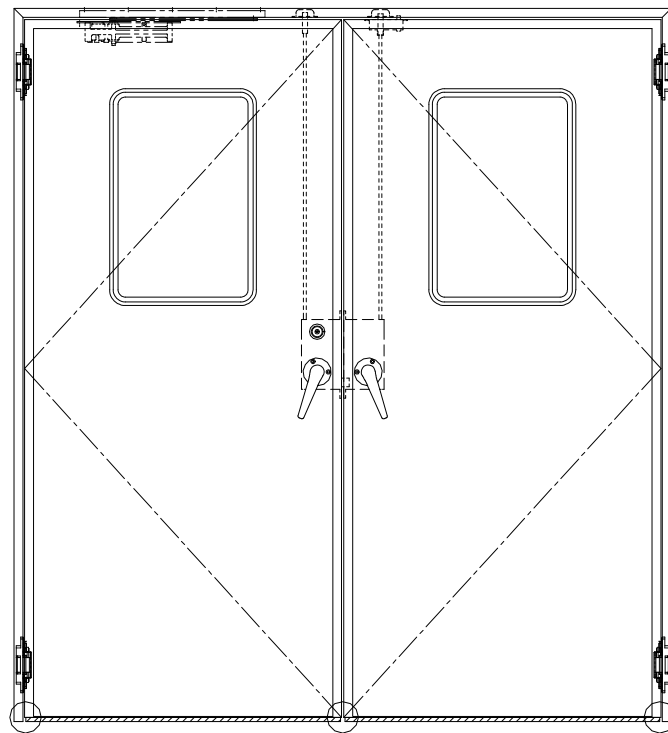

窓断面

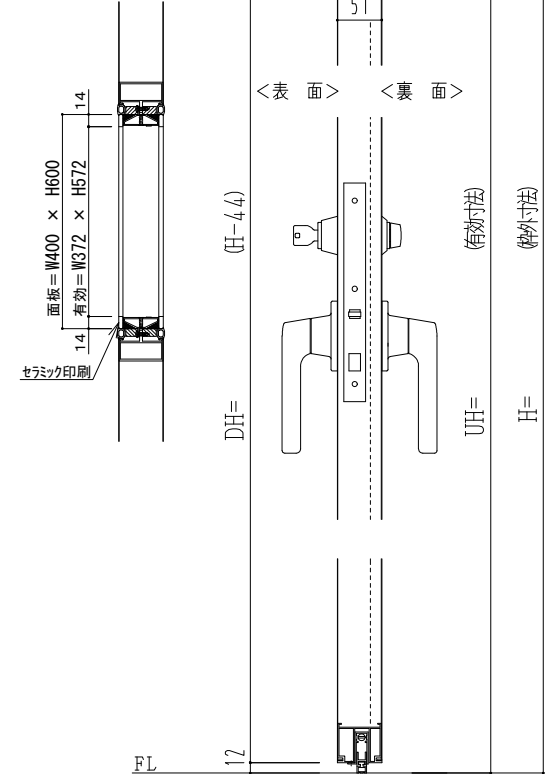

| 作図縮尺  |         |
|-------|---------|
| 正面図   | 1 / 1   |
| 水平断面図 | 2.5 / 1 |
| 垂直断面図 | 2.5 / 1 |

○印の部分からは通気を遮断する事は出来ませんのでご注意下さい。