
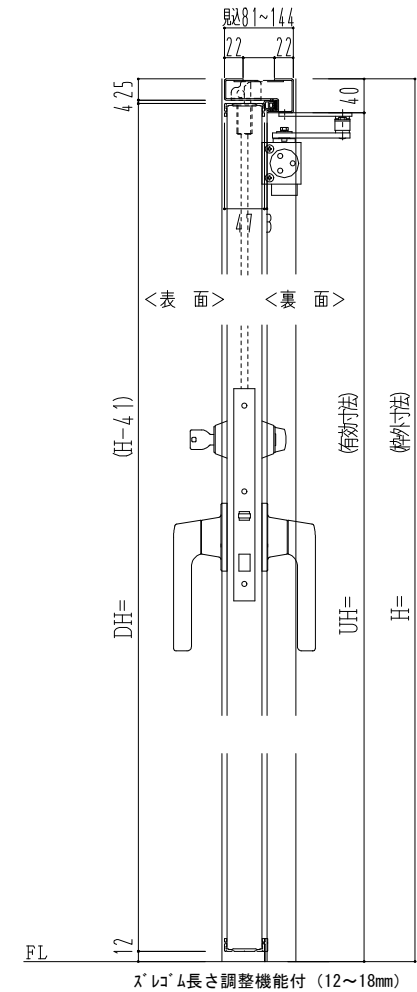
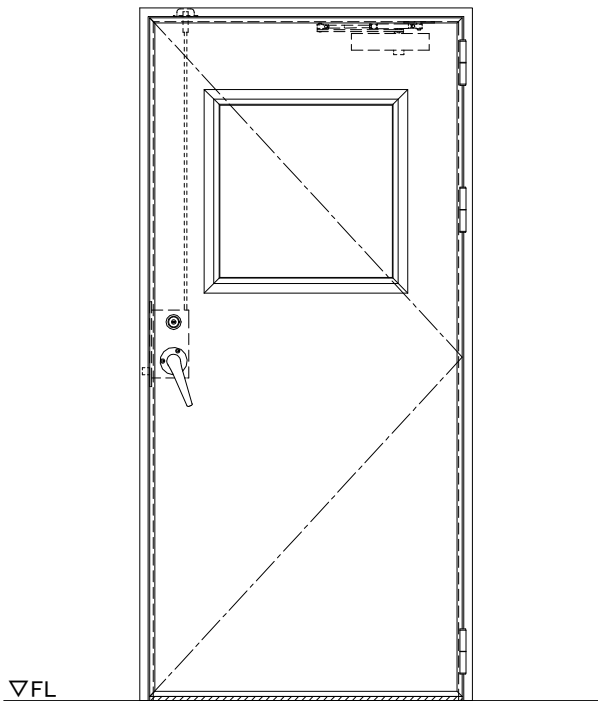


スチール外枠  
アルミ縁枠

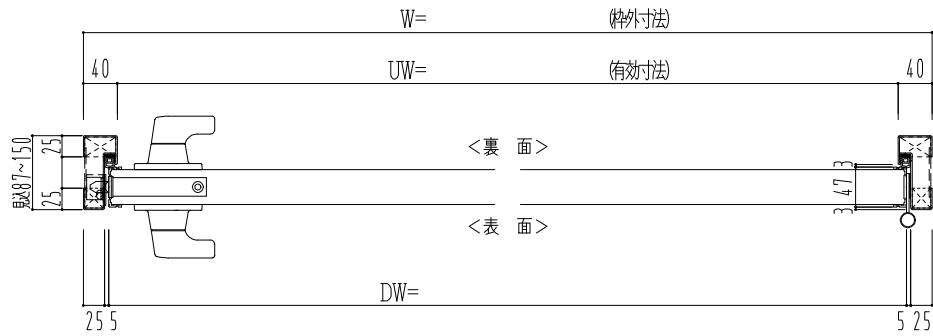

作図縮尺	
正面図	1/1
水平断面図	2.5/1
垂直断面図	2.5/1

SUNWIZZ

品名：超軽量鋼製フラッシュドア

型名：DSR40 (V3.0)・片開-F3M-3方スレイト (グレモン)

DSR40-30KR3MZ0-A1-2306