
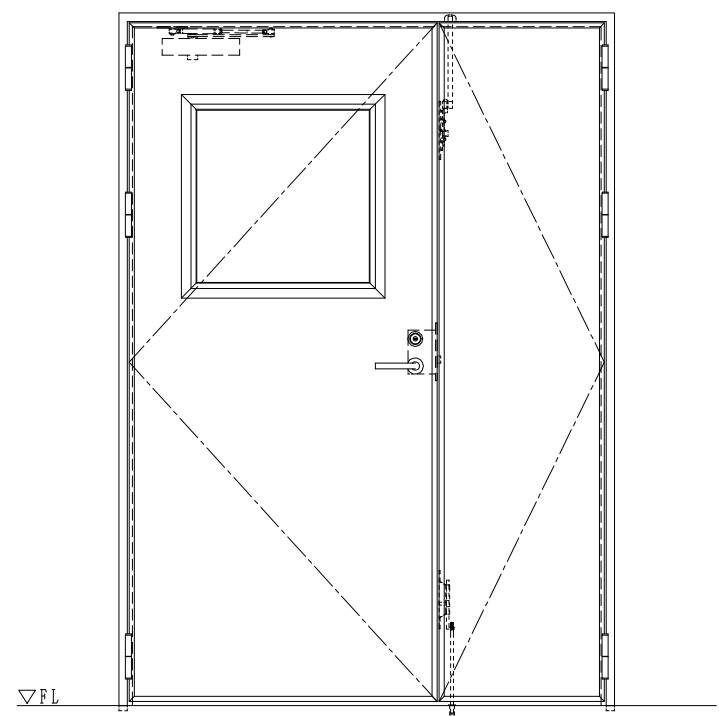
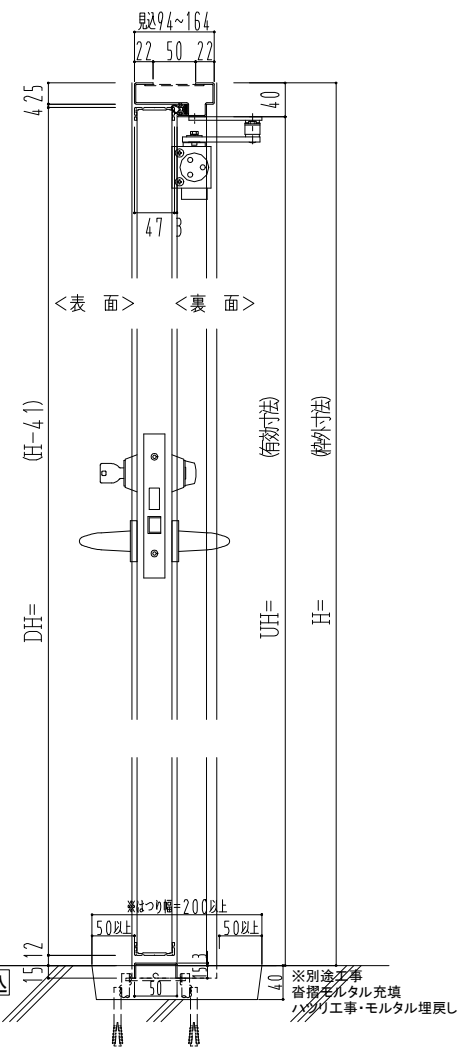


スチール外枠  
アルミ縁枠

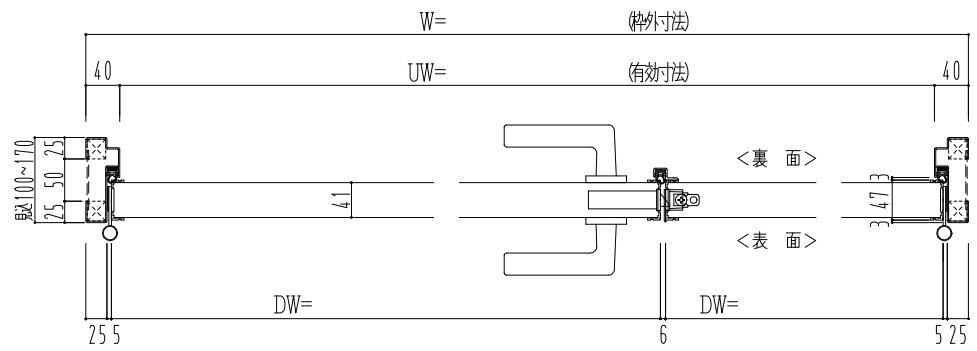

作図縮尺
正面図 1/1
水平断面図 2.5/1
垂直断面図 2.5/1

SUNWIZZ	品名：超軽量鋼製フラッシュドア	型名：DSR40 (V3.0)・親子-F0-3方 ノット	DSR40-300L00N1-B1-2306
---------	-----------------	------------------------------	------------------------