
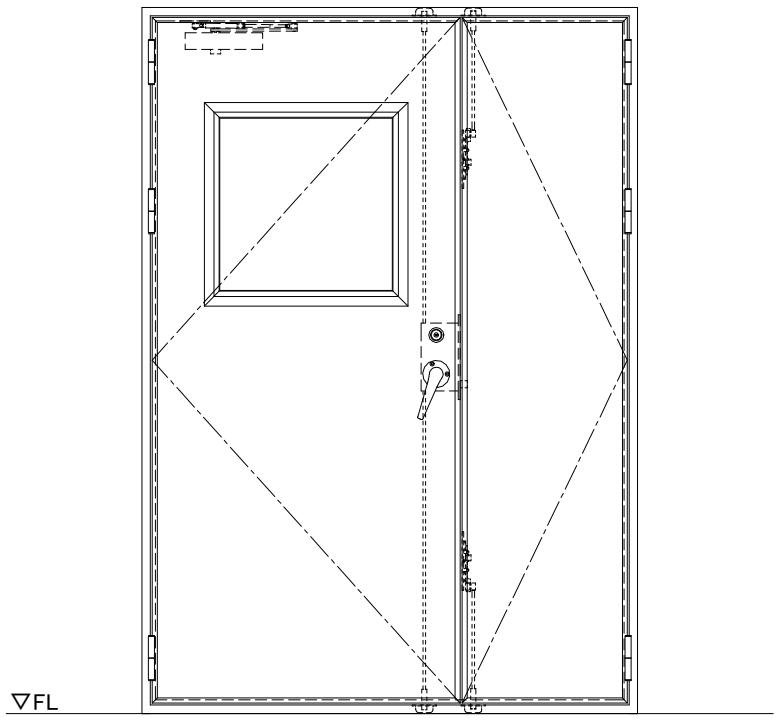
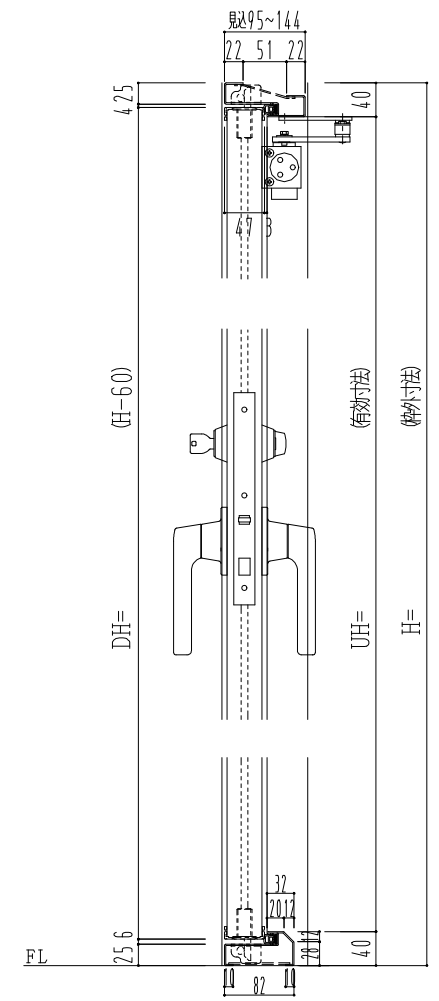


スチール外枠
アルミ縁枠

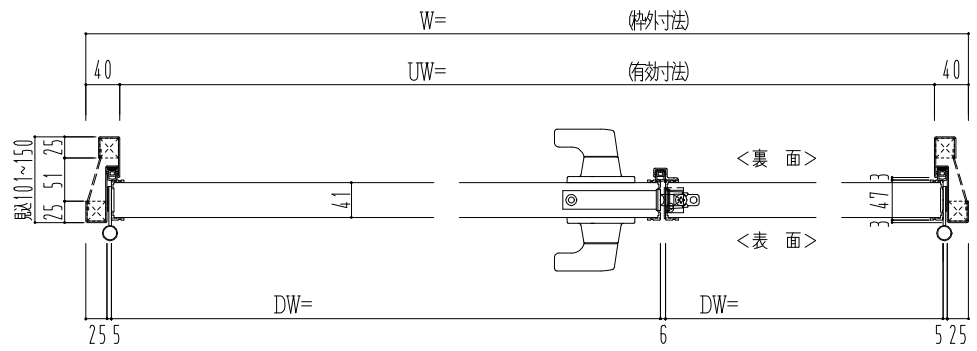

作図縮尺	
正面図	1/1
水平断面図	2.5/1
垂直断面図	2.5/1

<p>SUNWIZZ</p>	<p>品名：超軽量鋼製フラッシュドア</p>	<p>型名：DSR40 (V3.0)・親子-F3M-4方 エアタイト (グレ)</p>	<p>DSR40-300L3MC1-C1-2306</p>
-----------------------	------------------------	---	-------------------------------