
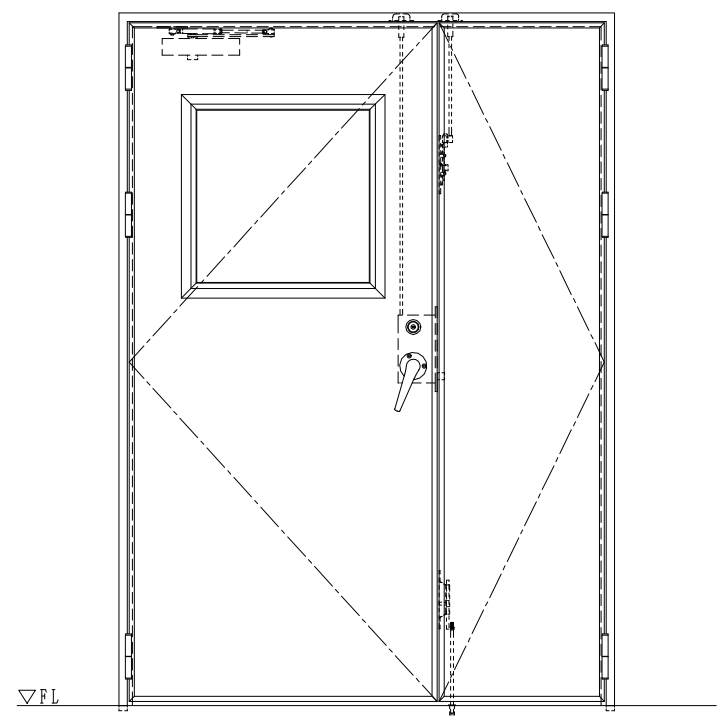
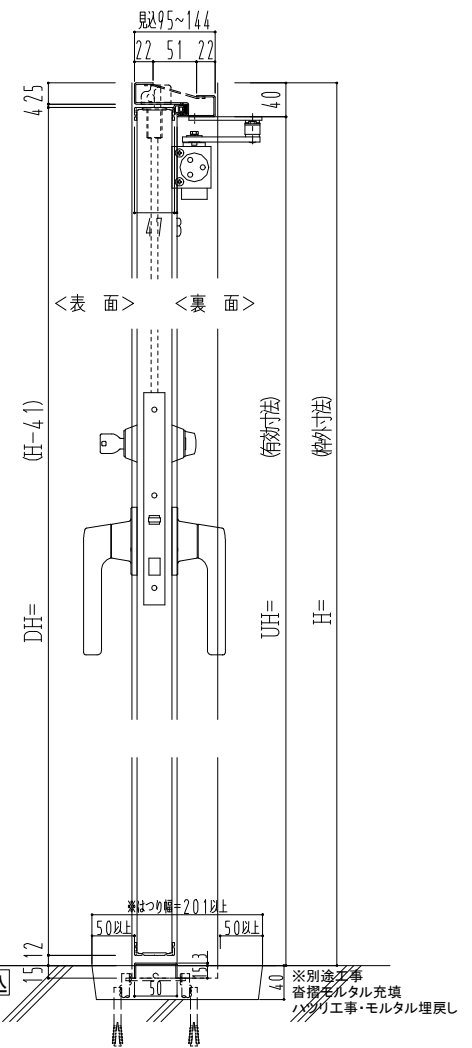


スチール外枠
アルミ縁枠

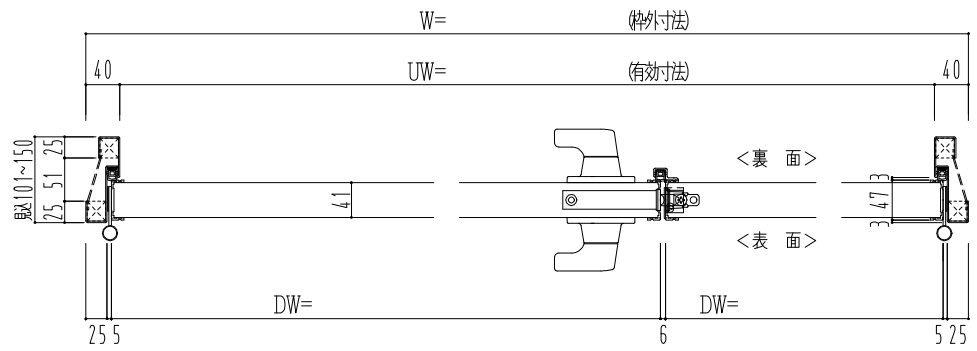

作図縮尺	
正面図	1/1
水平断面図	2.5/1
垂直断面図	2.5/1

SUNWIZZ	品名：超軽量鋼製フラッシュドア	型名：DSR40 (V3.0)・親子-F3M-3方 ノンタイト (グレネ)	DSR40-300L3MN1-C1-2306
---------	-----------------	---------------------------------------	------------------------