
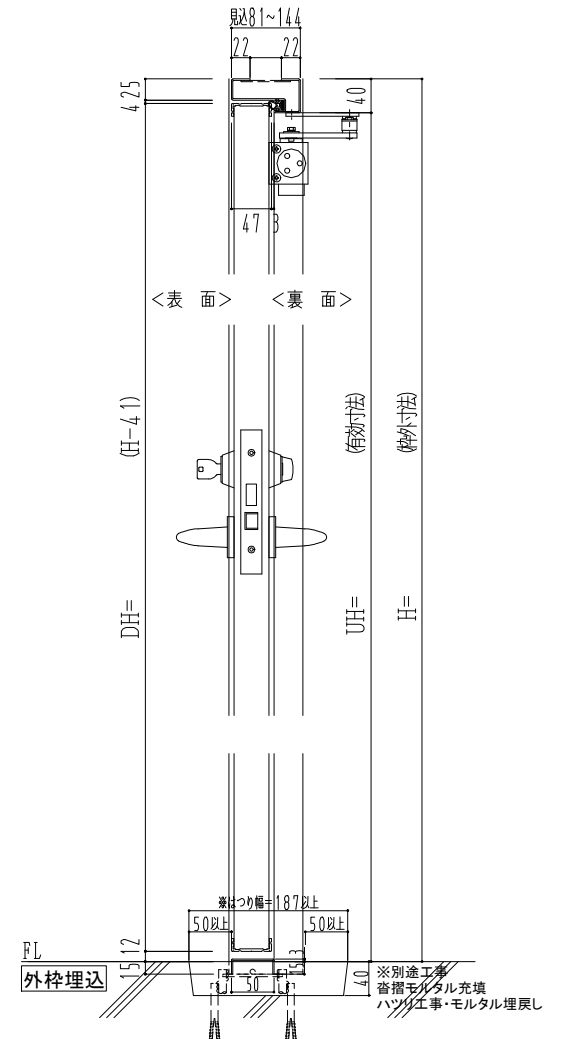
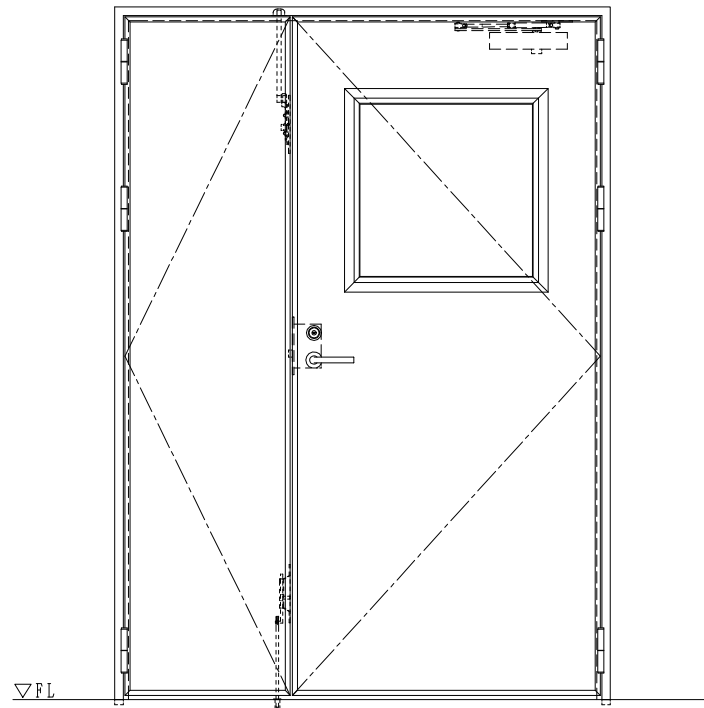


スチール外枠

アルミ縁枠

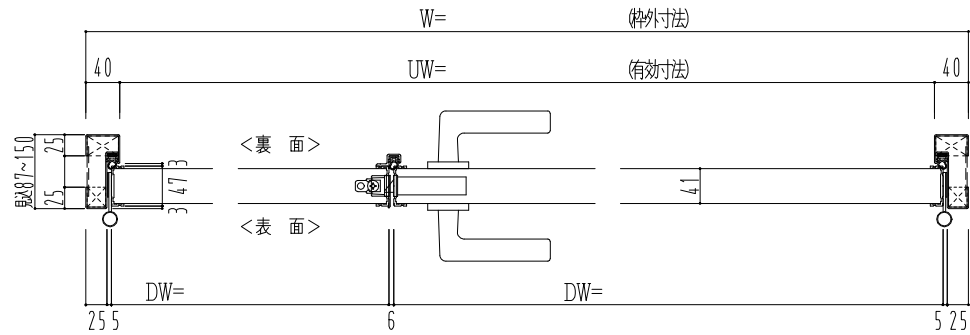

作図縮尺
正面図 1/1
水平断面図 2.5/1
垂直断面図 2.5/1

SUNWIZZ

品名：超軽量鋼製フラッシュドア

型名：DSR40 (V3.0)・親子-F0-3方 ノット

DSR40-300R00N1-A1-2306