
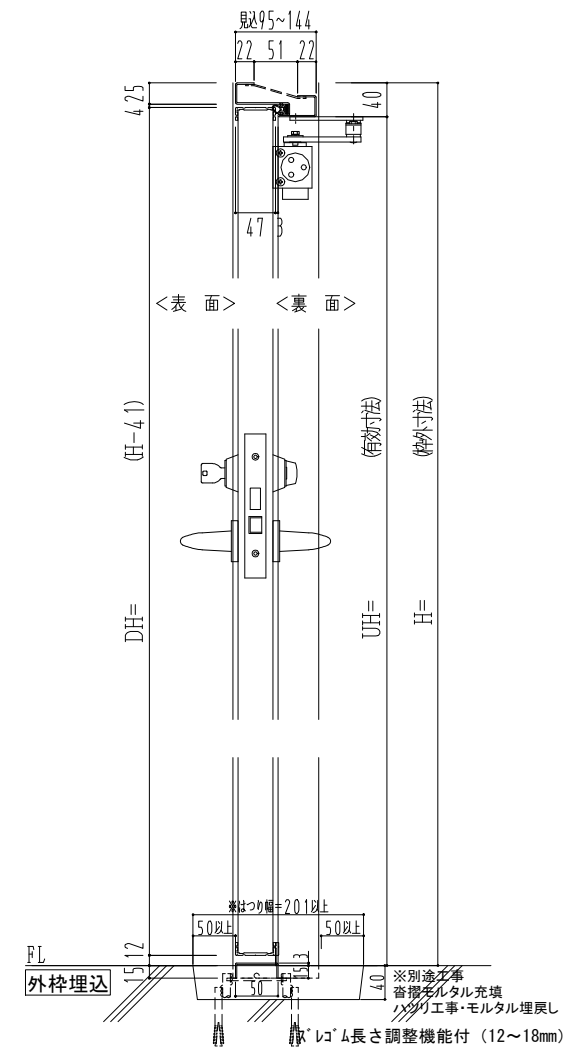
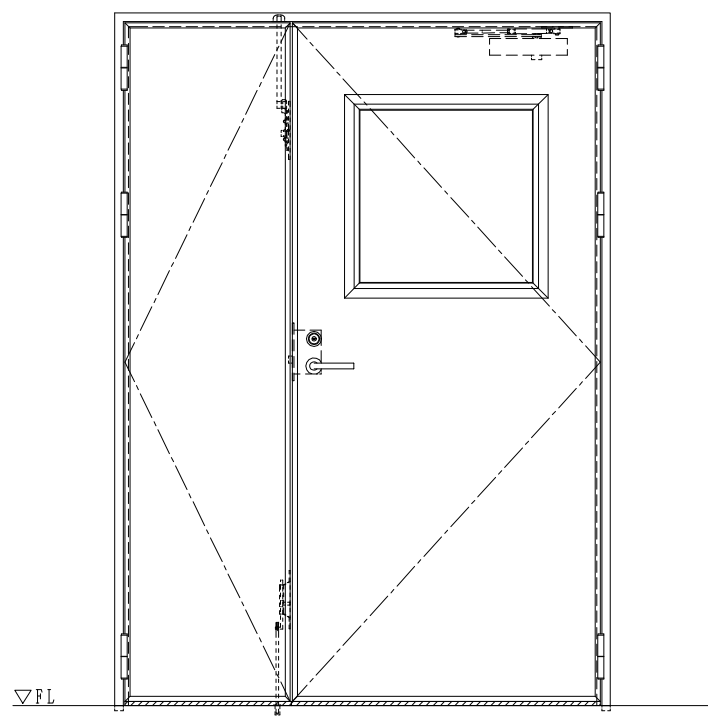


スチール外枠
アルミ縁枠

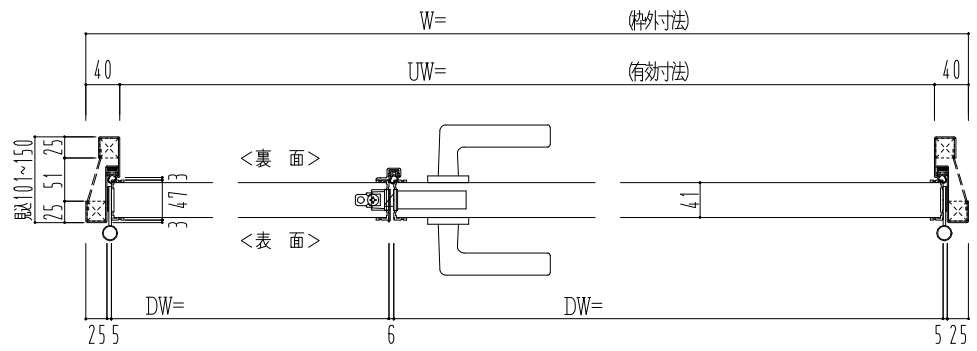

作図縮尺
正面図 1/1
水平断面図 2.5/1
垂直断面図 2.5/1

SUNWIZZ	品名: 超軽量鋼製フラッシュドア	型名: DSR40 (V3.0)・親子-F0-3方 スレイト	DSR40-300R00Z1-C1-2306
---------	------------------	--------------------------------	------------------------