
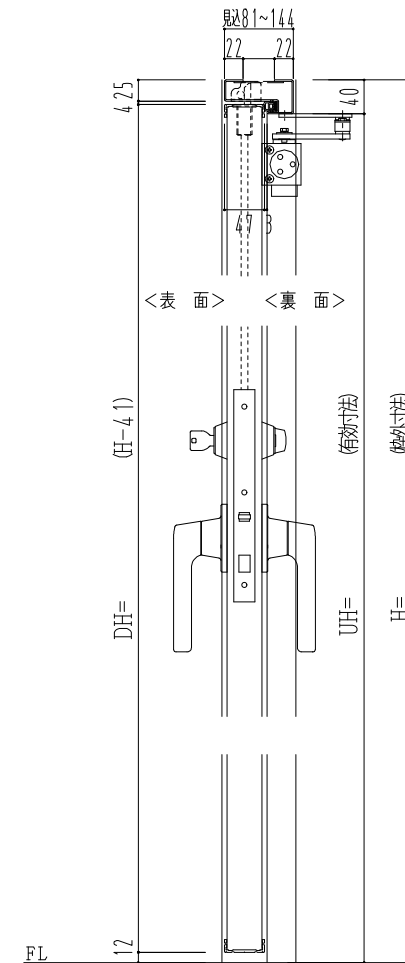
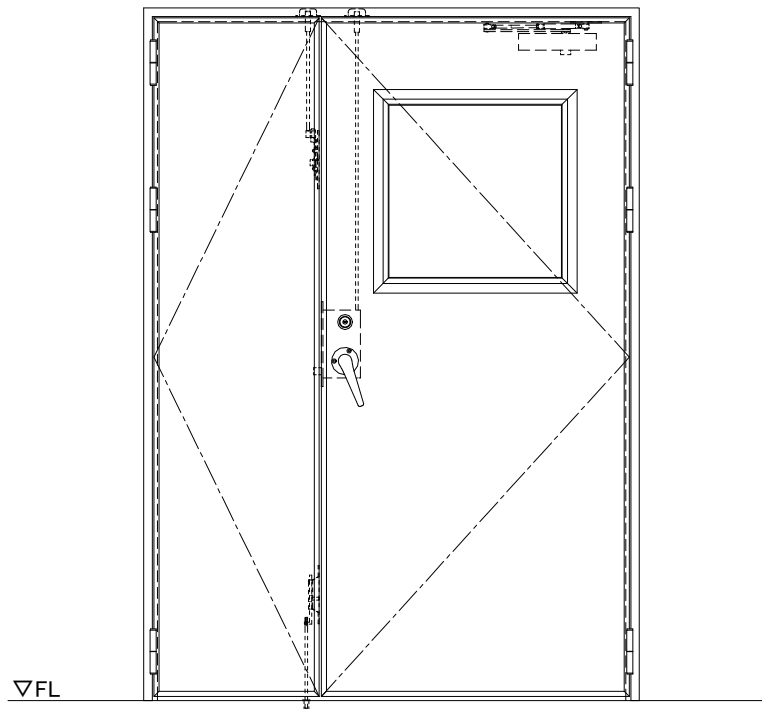


スチール外枠
アルミ縁枠

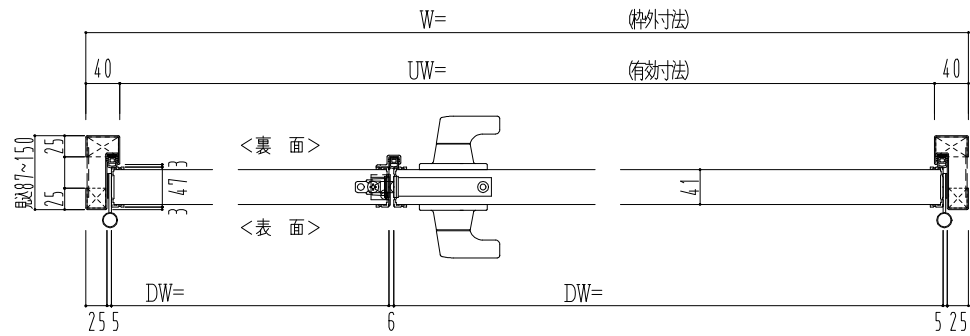

作図縮尺	
正面図	1 / 1
水平断面図	2.5 / 1
垂直断面図	2.5 / 1

SUNWIZZ	品名：超軽量鋼製フラッシュドア	型名：DSR40 (V3.0)・親子-F3M-3方 ノット付 (グレソ)	DSR40-300R3MN0-A1-2306
----------------	-----------------	--------------------------------------	------------------------