
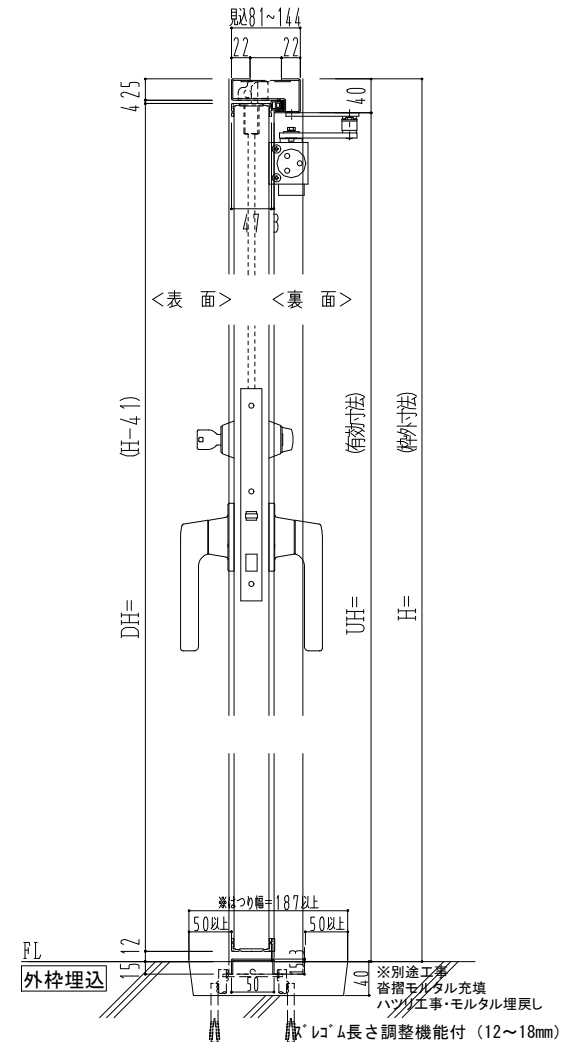
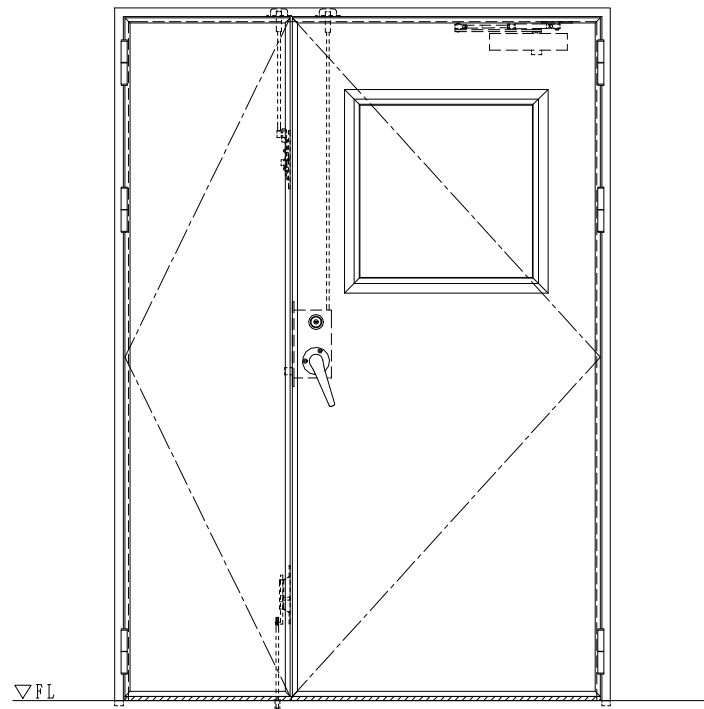


スチール外枠  
アルミ縁枠

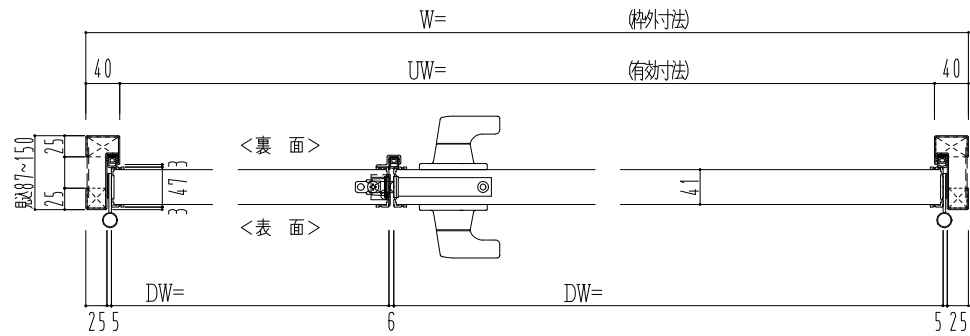

作図縮尺	
正面図	1/1
水平断面図	2.5/1
垂直断面図	2.5/1

SUNWIZZ	品名: 超軽量鋼製フラッシュドア	型名: DSR40 (V3.0)・親子-F3M-3方スレイト (ガレモン)	DSR40-300R3MZ1-A1-2306
---------	------------------	---------------------------------------	------------------------