
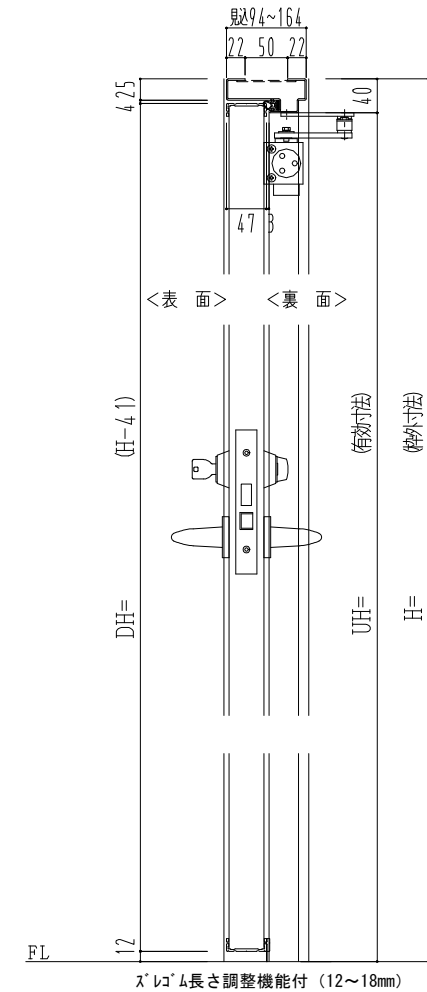
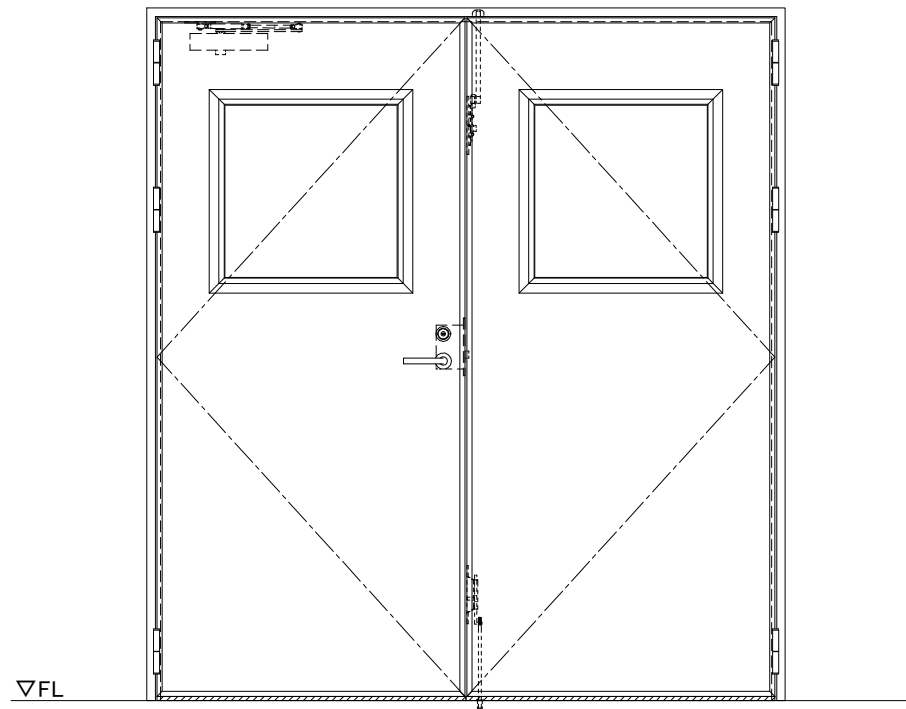


スチール外枠

アルミ縁枠

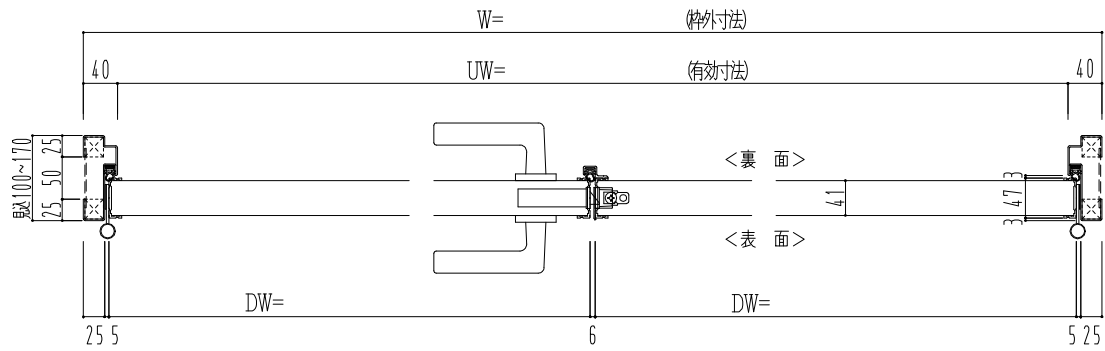

作図縮尺	
正面図	1/1
水平断面図	2.5/1
垂直断面図	2.5/1

SUNWIZZ

品名：超軽量鋼製フラッシュドア

型名：DSR40 (V3.0)・両開-F0-3方スレイト

DSR40-30WL00Z0-B1-2306