
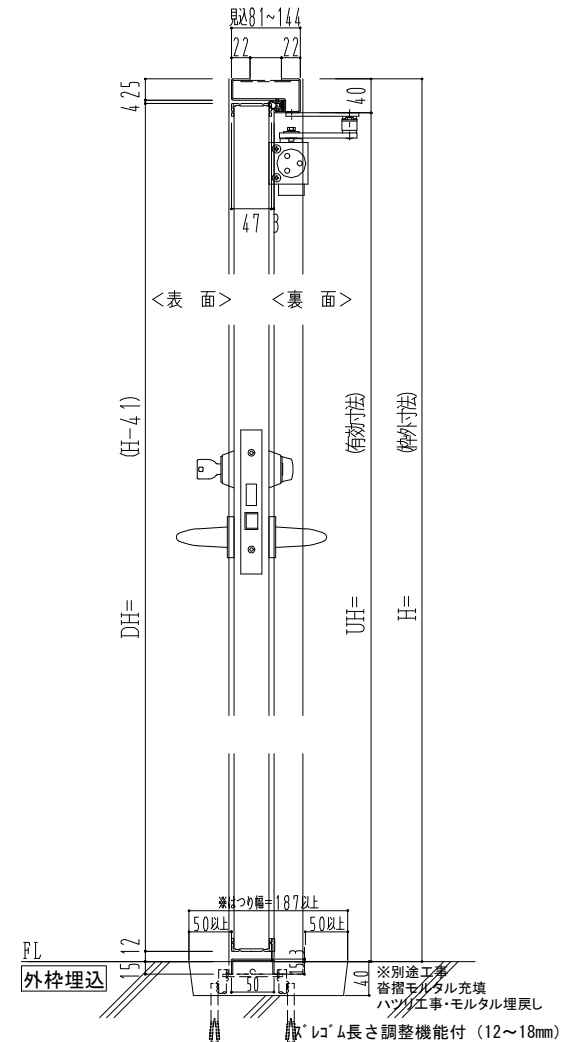
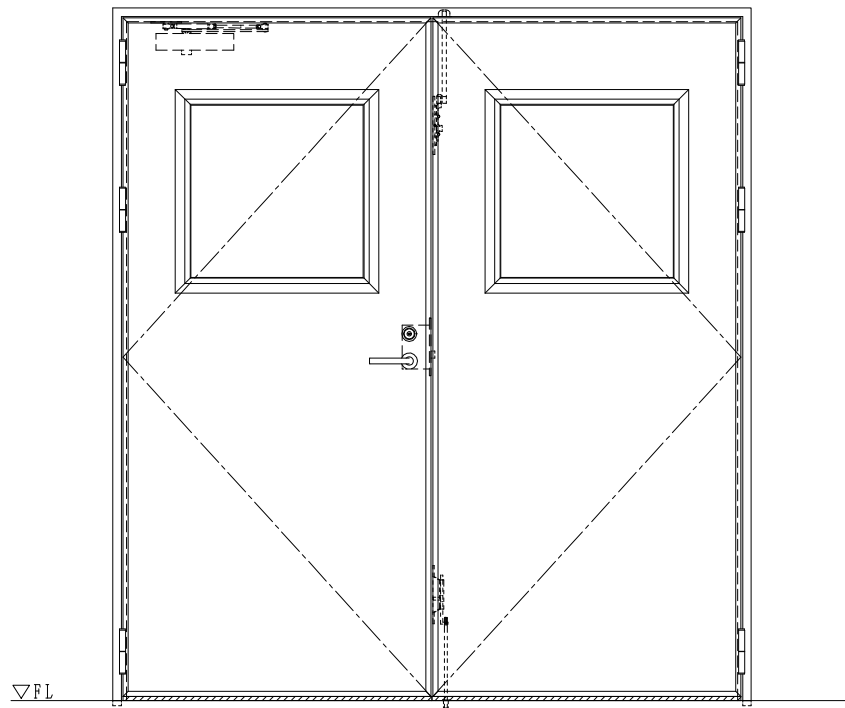


スチール外枠  
アルミ縁枠

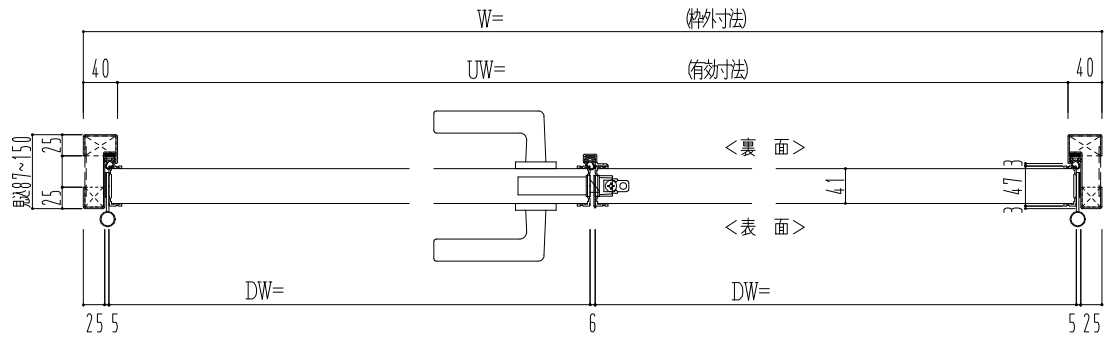

作図縮尺
正面図 1/1
水平断面図 2.5/1
垂直断面図 2.5/1

SUNWIZZ

品名: 超軽量鋼製フラッシュドア

型名: DSR40 (V3.0)・両開-F0-3方 スレイト

DSR40-30WL00Z1-A1-2306