
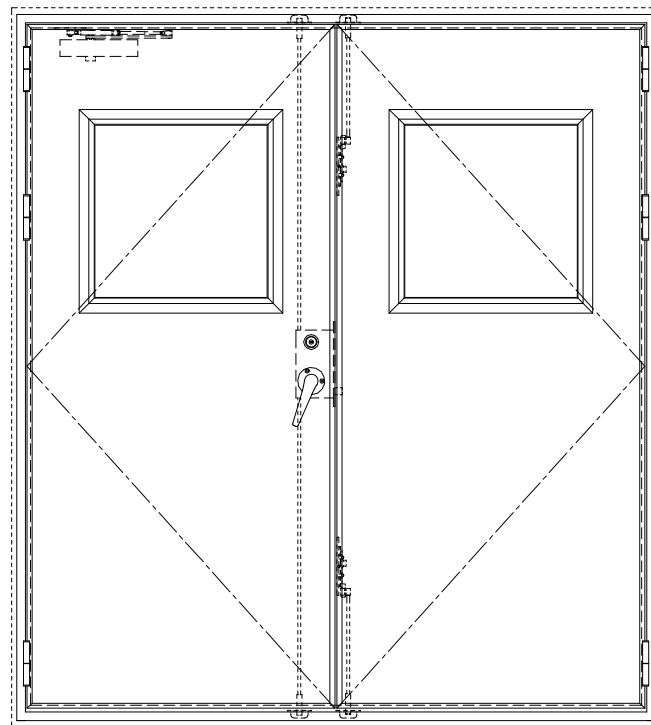
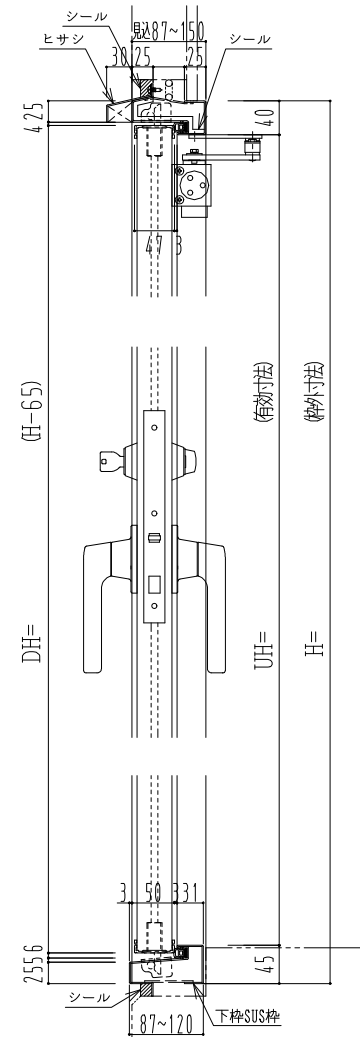


スチール外枠

アルミ縁枠

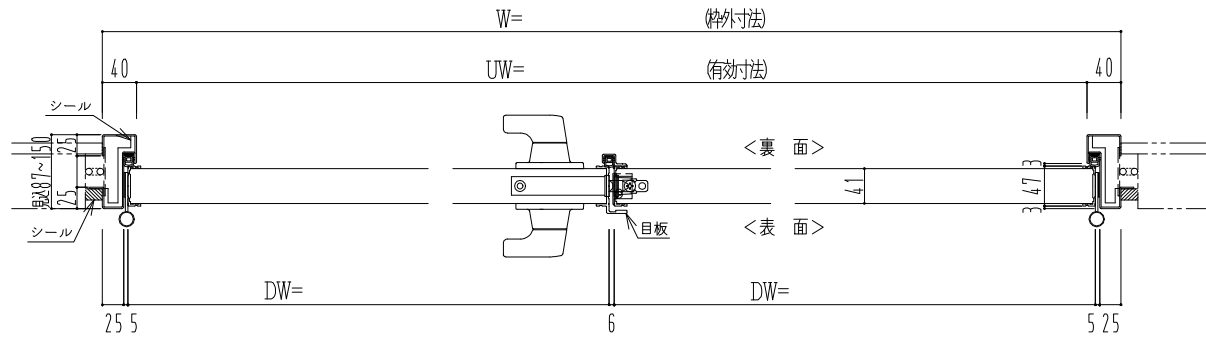

| 作図縮尺  |       |
|-------|-------|
| 正面図   | 1/1   |
| 水平断面図 | 2.5/1 |
| 垂直断面図 | 2.5/1 |

SUNWIZZ

品名：屋外用超軽量鋼製フラッシュドア

型名：DSR40 (V3.0)・両開-F3M-4方 エアタイト (グレ)

DSR40-30WL3MOA1-A1-2306