
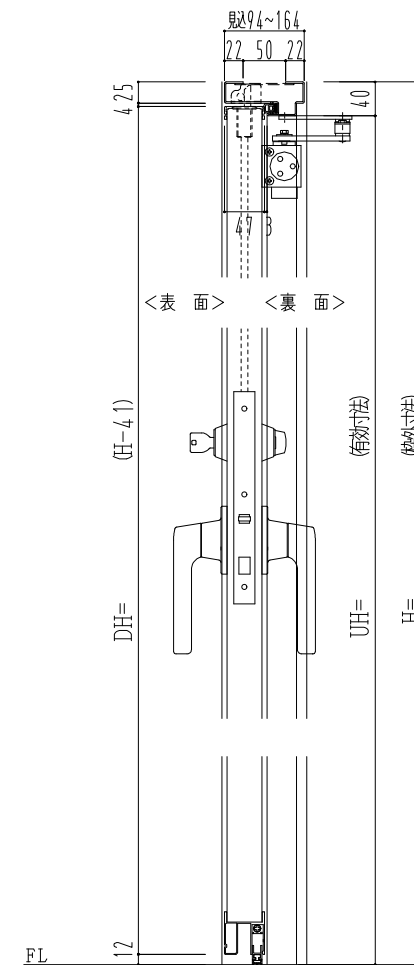
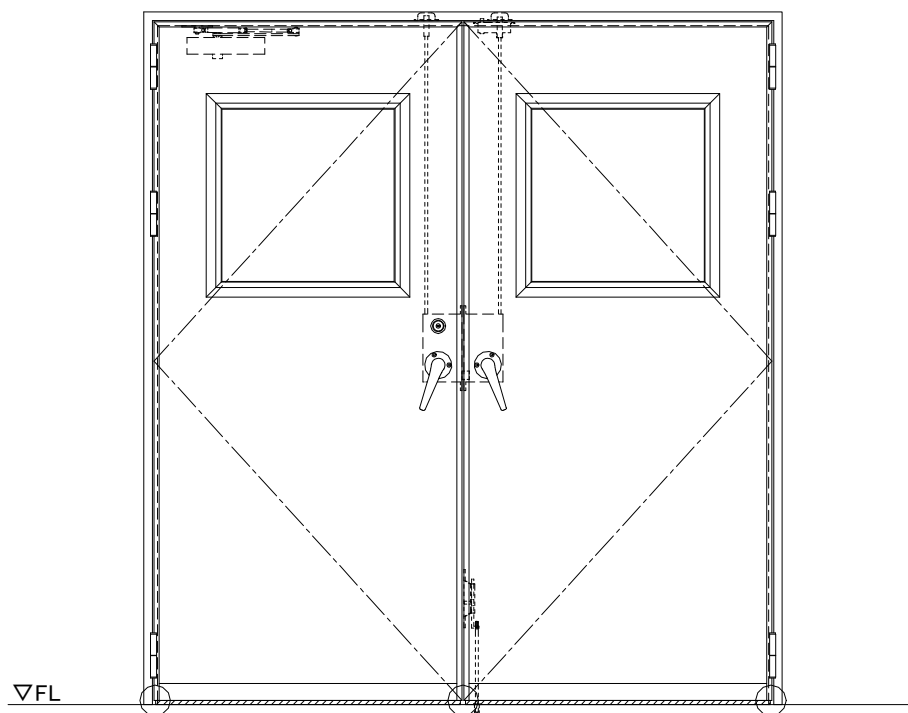


スチール外枠  
アルミ縁枠

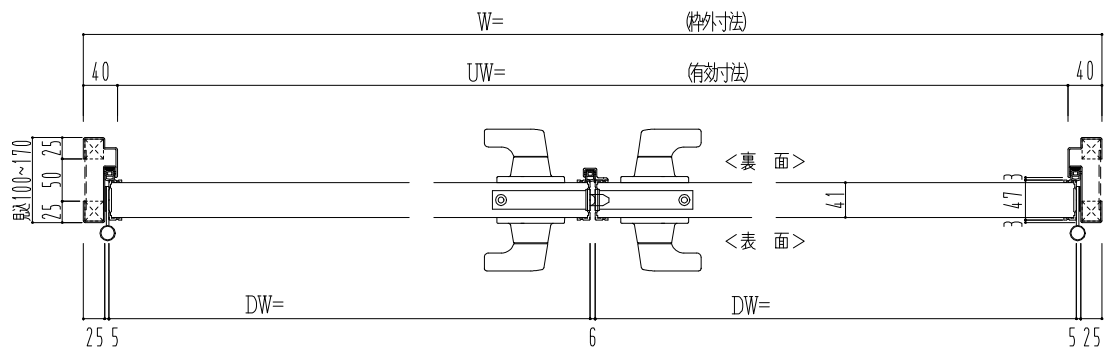

作図縮尺	
正面図	1/1
水平断面図	2.5/1
垂直断面図	2.5/1

○印の部分からは通気を遮断する事は出来ませんのでご注意下さい。

<b>SUNWIZZ</b>	品名：超軽量鋼製フラッシュドア	型名：DSR40 (V3.0)・両開-F4-3方 ホットタイト (ケレモン)	DSR40-30WL40B0-B1-2306
----------------	-----------------	--	------------------------