
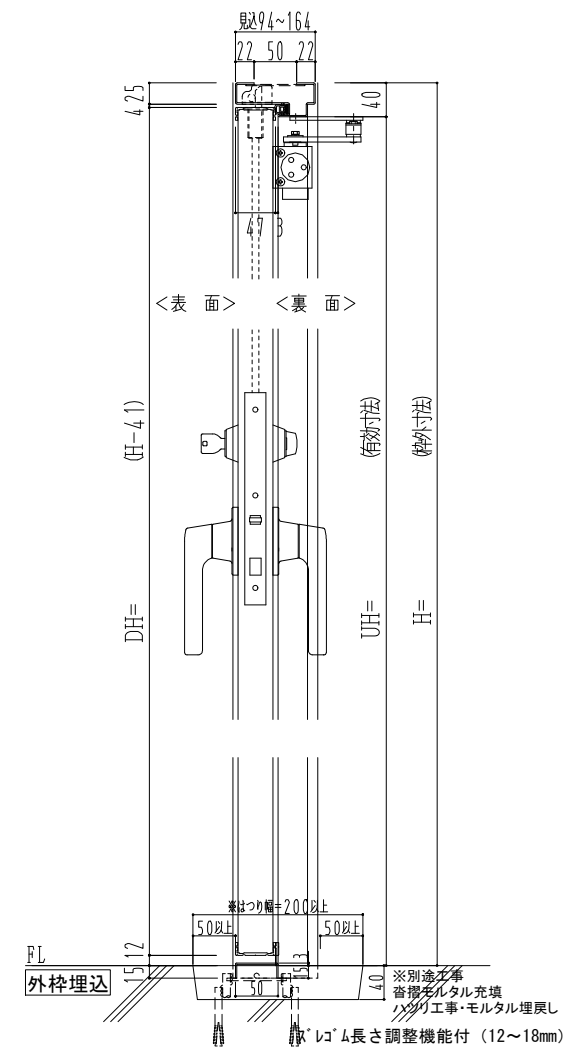
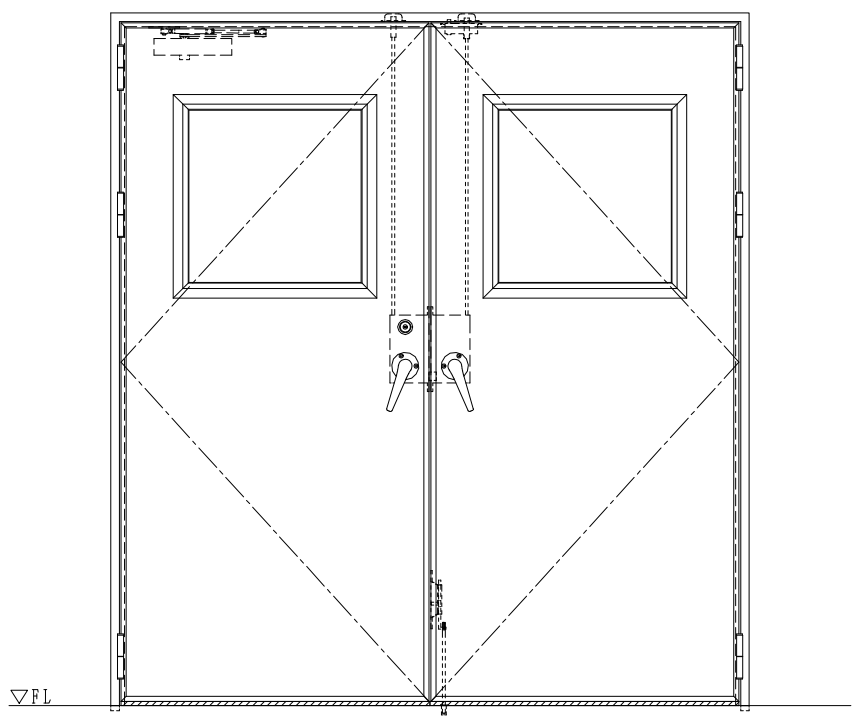


スチール外枠  
アルミ縁枠

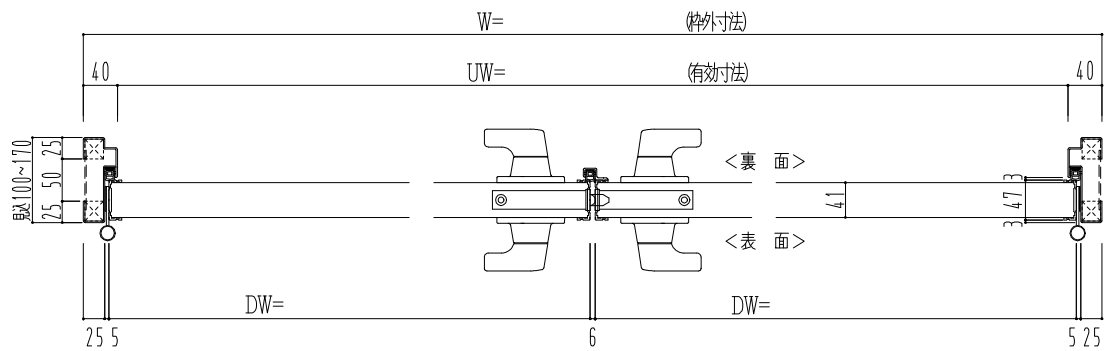

作図縮尺	
正面図	1 / 1
水平断面図	2.5 / 1
垂直断面図	2.5 / 1

<p><b>SUNWIZZ</b></p>	<p>品名：超軽量鋼製フラッシュドア</p>	<p>型名：DSR40 (V3.0)・両開-F4-3方 スレート (グレ)</p>	<p>DSR40-30WL40Z1-B1-2306</p>
-----------------------	------------------------	---	-------------------------------