
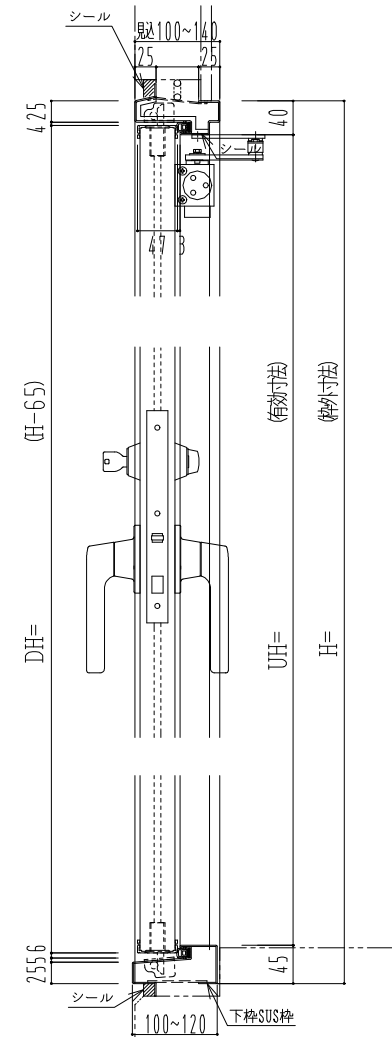
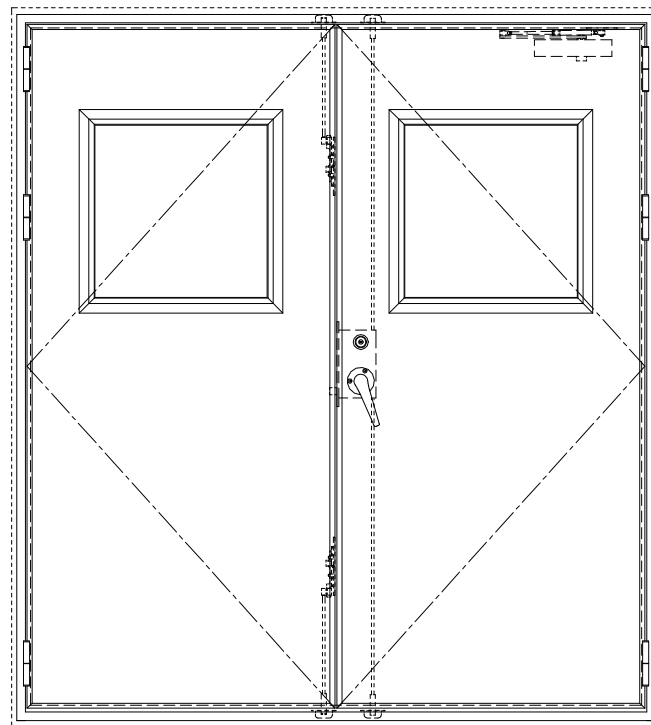


スチール外枠
アルミ縁枠

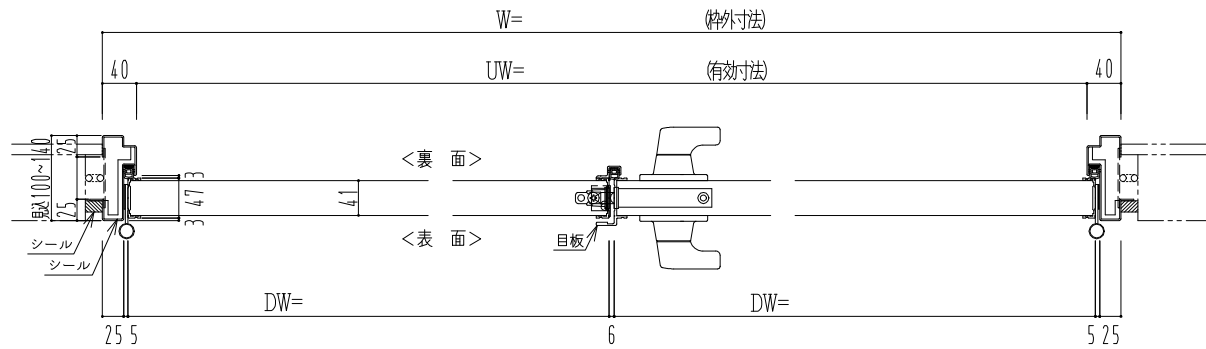

作図縮尺	
正面図	1/1
水平断面図	2.5/1
垂直断面図	2.5/1

SUNWIZZ

品名： 屋外用超軽量鋼製フラッシュドア

型名： DSR40 (V3.0)・両開-F3M-4方 エアタイト (グレソ)

DSR40-30WR3MOA0-B1-2306