
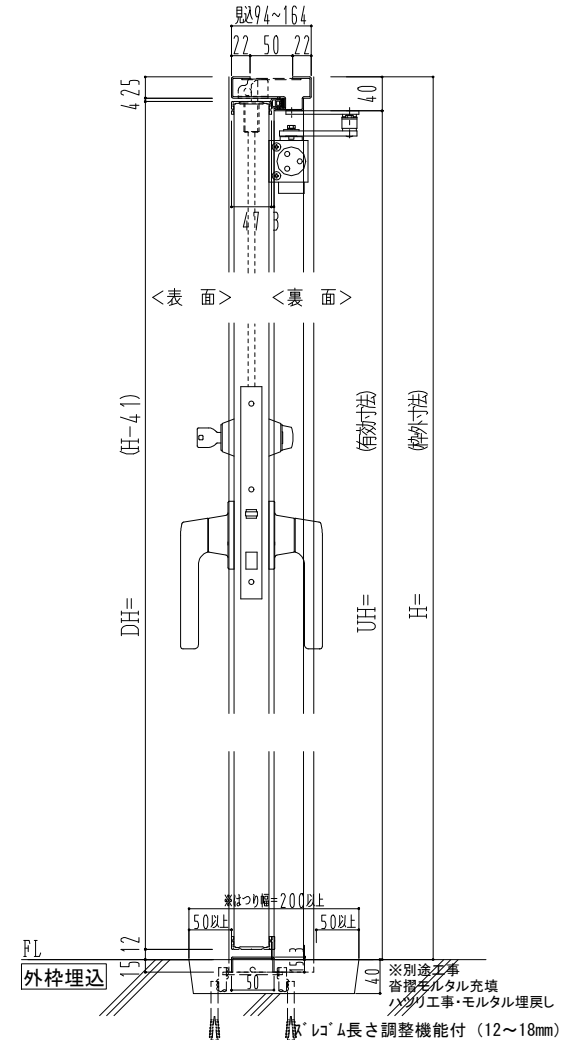
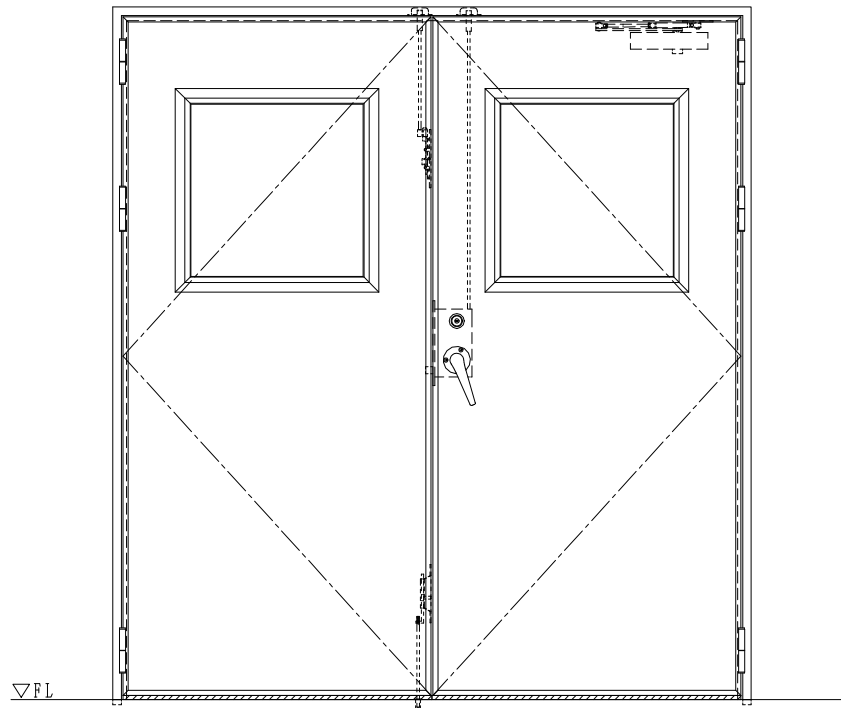


スチール外枠  
アルミ縁枠

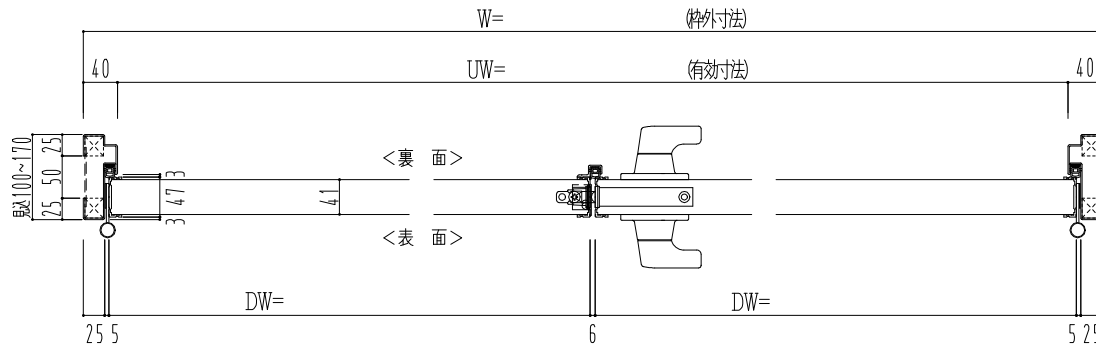

作図縮尺
正面図 1/1
水平断面図 2.5/1
垂直断面図 2.5/1

SUNWIZZ

品名: 超軽量鋼製フラッシュドア

型名: DSR40 (V3.0)・両開-F3M-3方スライト (ケレモン)

DSR40-30WR3MZ1-B1-2306