
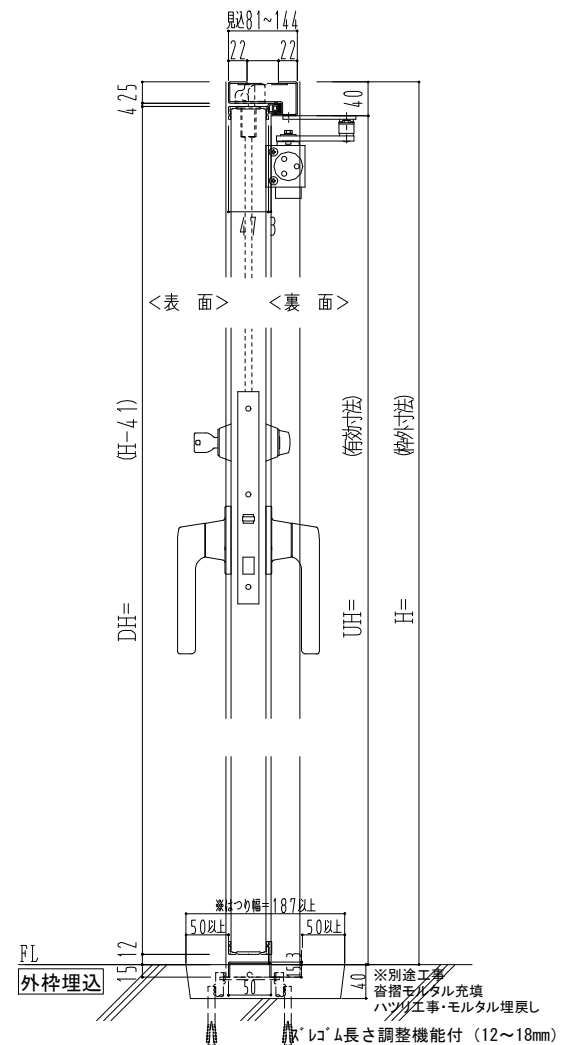
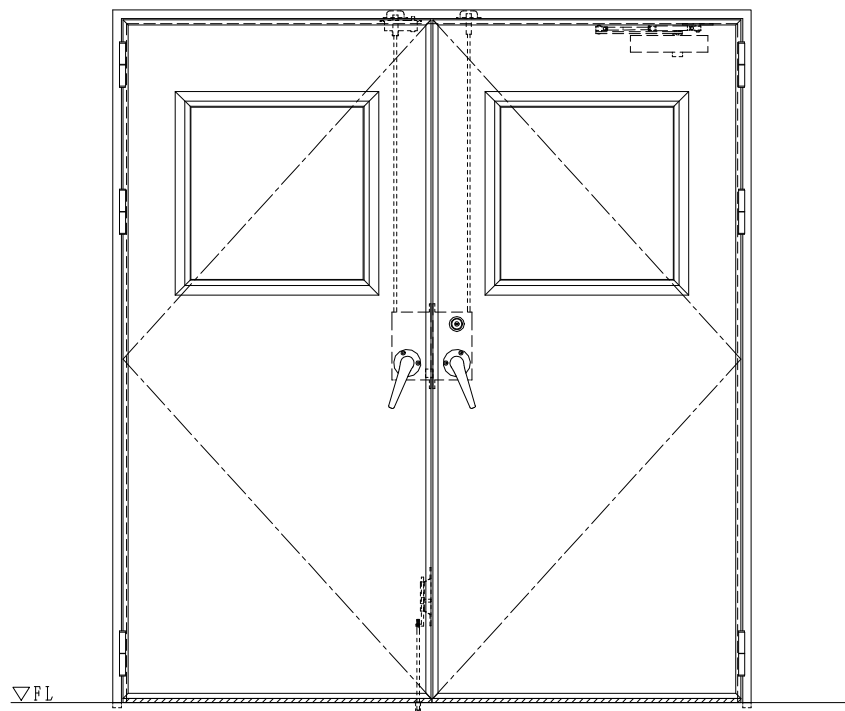


スチール外枠  
アルミ縁枠

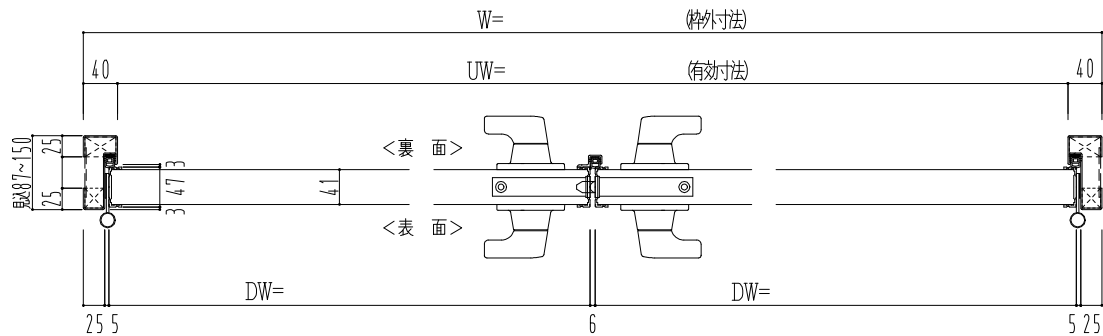

作図縮尺	
正面図	1/1
水平断面図	2.5/1
垂直断面図	2.5/1

SUNWIZZ

品名：超軽量鋼製フラッシュドア

型名：DSR40 (V3.0)・両開-F4-3方 スレート (グレ)

DSR40-30WR40Z1-A1-2306