
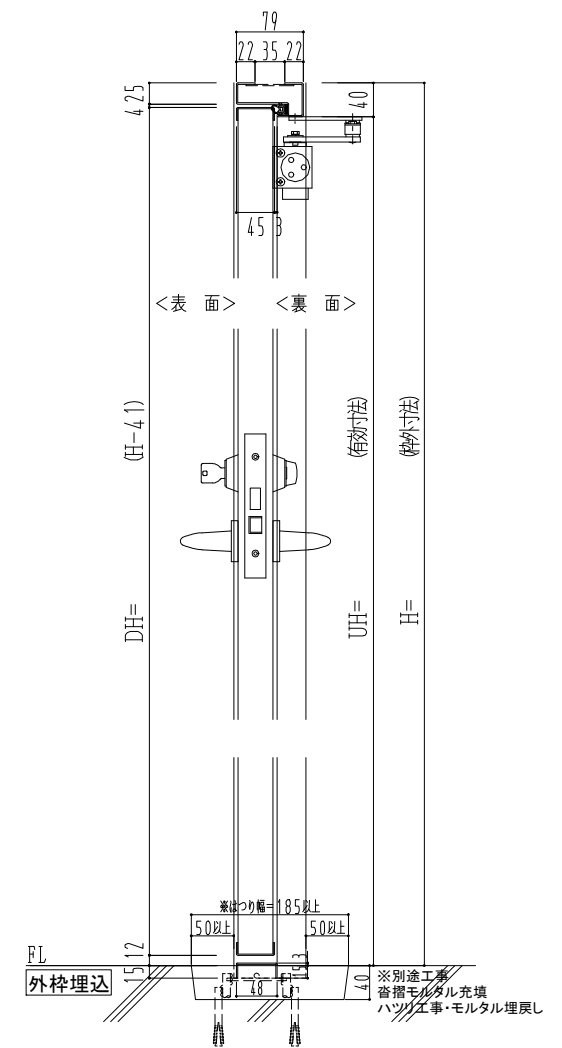
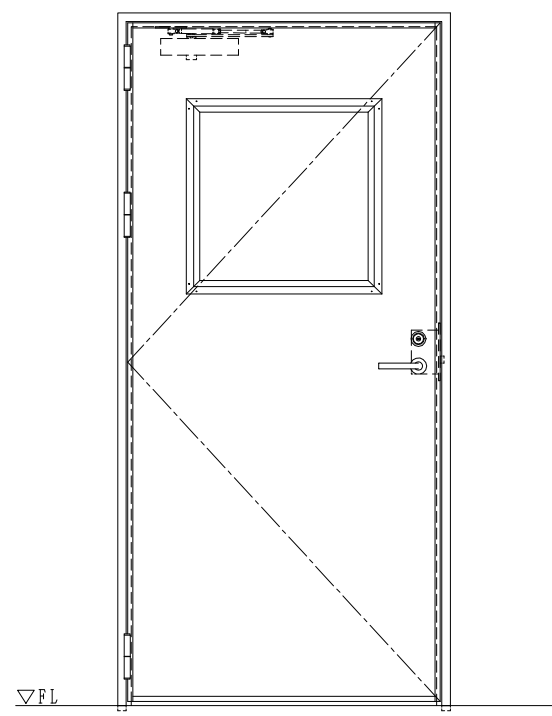


スチール枠

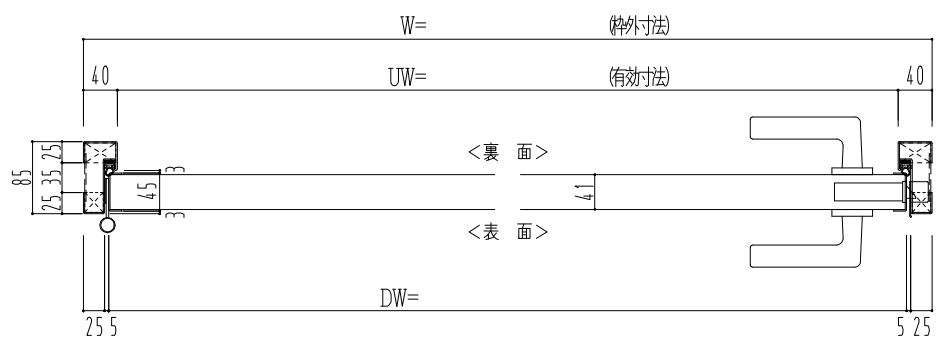

作図縮尺	
正面図	1 / 1
水平断面図	2.5 / 1
垂直断面図	2.5 / 1

SUNWIZZ	品名： 軽量スチールドア	型名： DSST-N40 (V3.0)・片開-F0-3方 ノット	DSSTN40-30KL00N1-A1-2306
---------	--------------	----------------------------------	--------------------------