
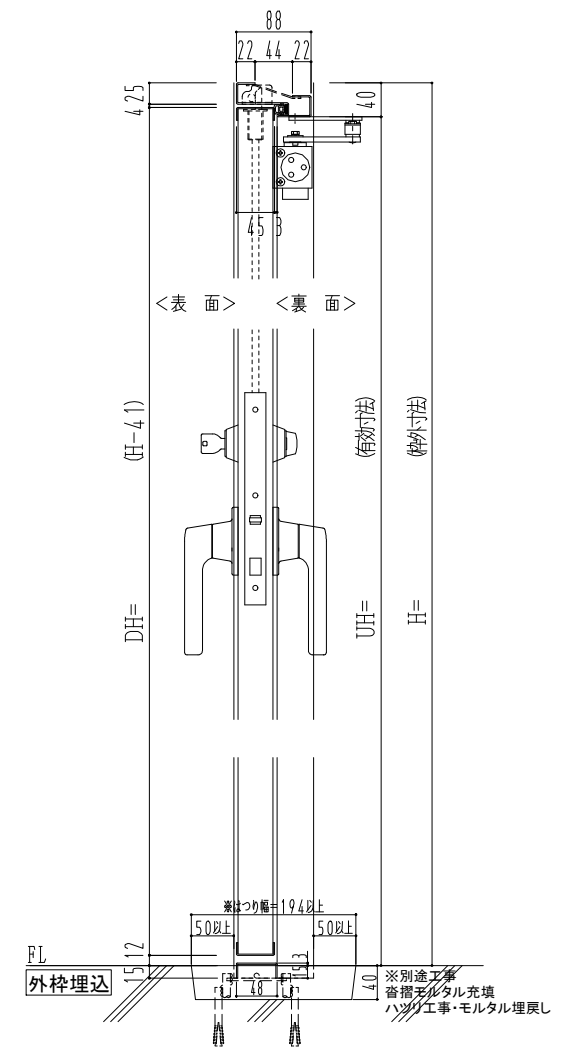
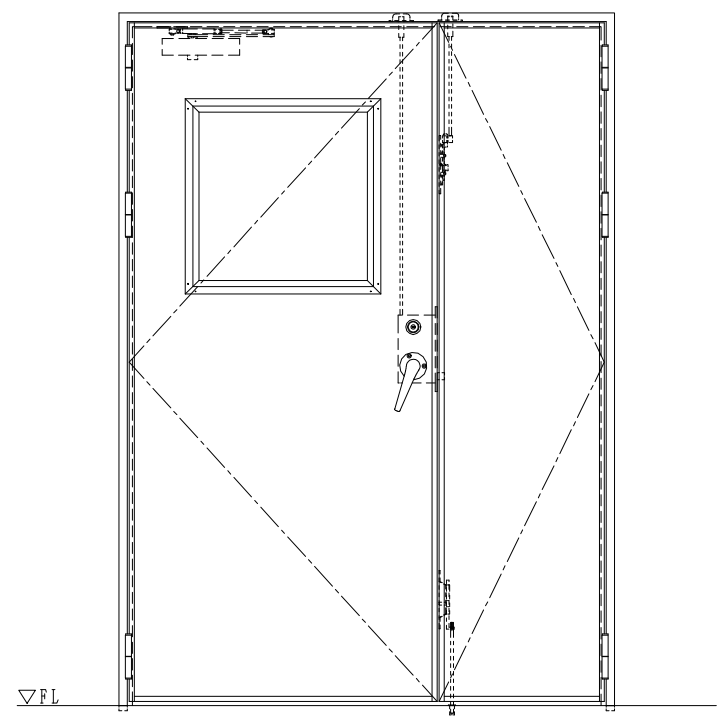


スチール枠

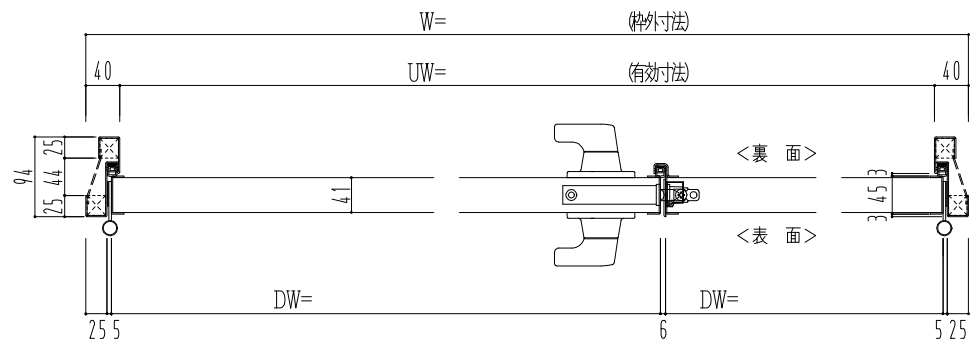

作図縮尺	
正面図	1/1
水平断面図	2.5/1
垂直断面図	2.5/1

SUNWIZZ	品名： 軽量スチールドア	型名： DSST-N40 (V3.0)・親子-F3M-3方 ノット (グレモン)	DSSTN40-300L3MN1-C1-2306
---------	--------------	--	--------------------------