
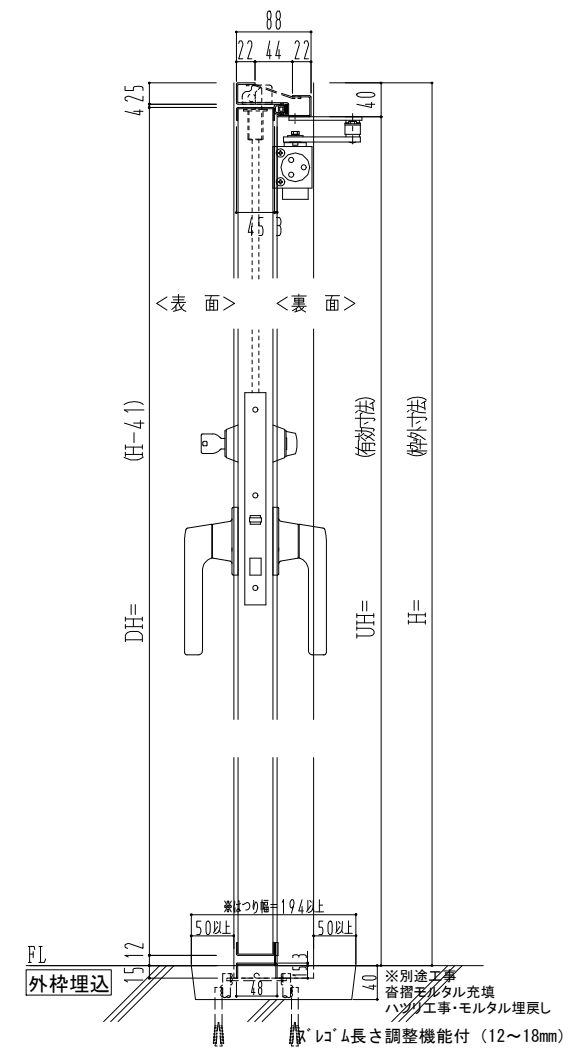
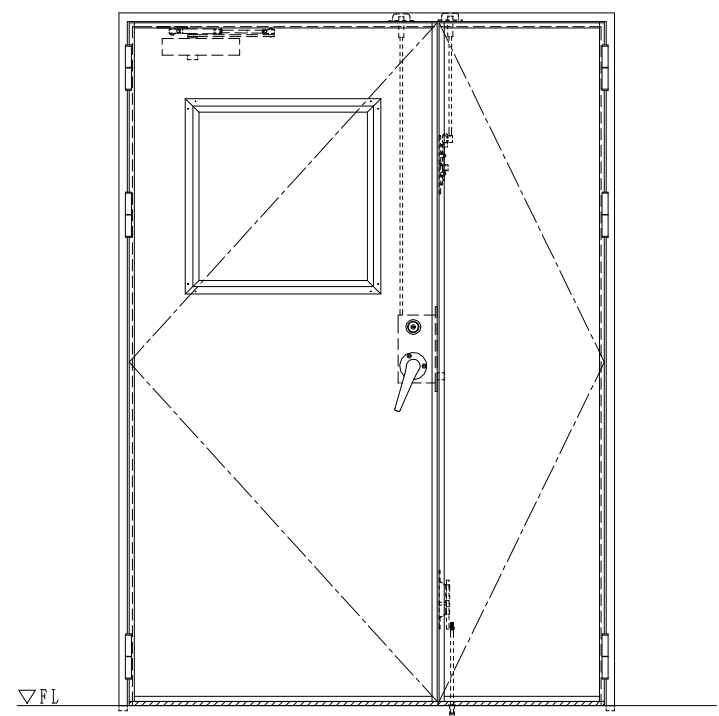


スチール枠

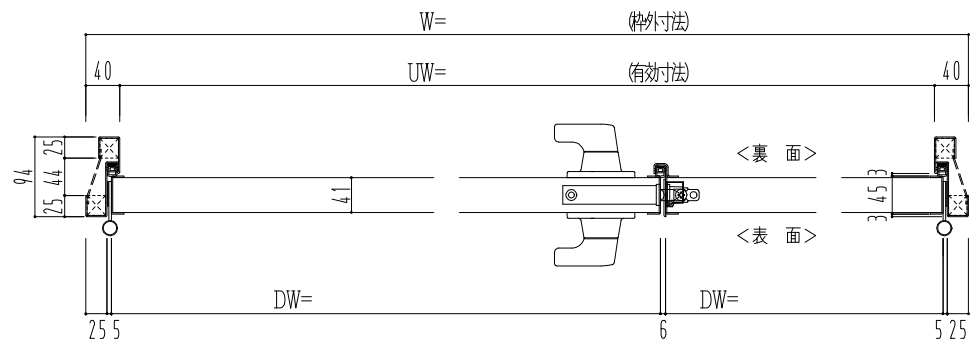

作図縮尺
正面図 1/1
水平断面図 2.5/1
垂直断面図 2.5/1

SUNWIZZ	品名: 軽量スチールドア	型名: DSST-N40 (V3.0)・親子-F3M-3方スライト (ケレモン)	DSSTN40-300L3MZ1-C1-2306
---------	--------------	--	--------------------------