
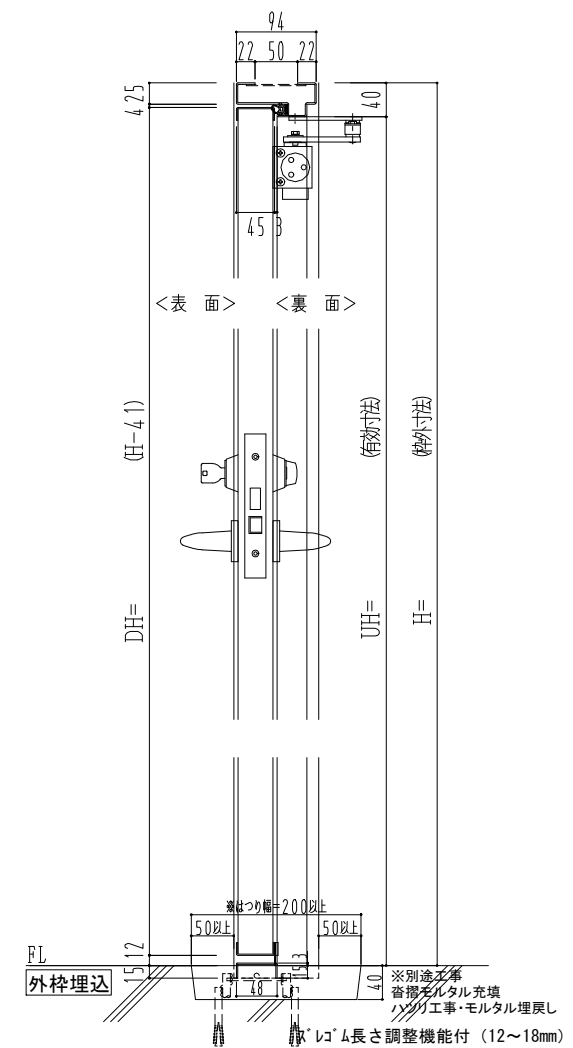
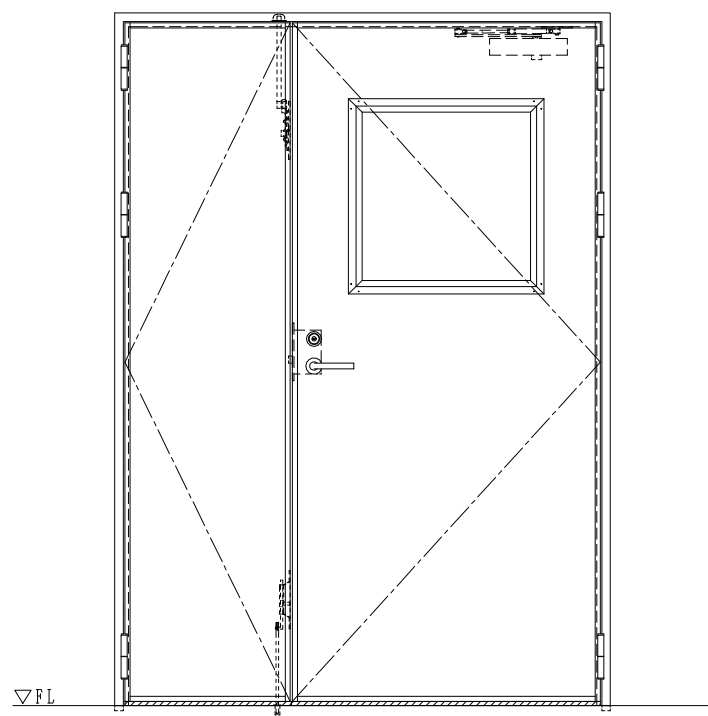


スチール枠

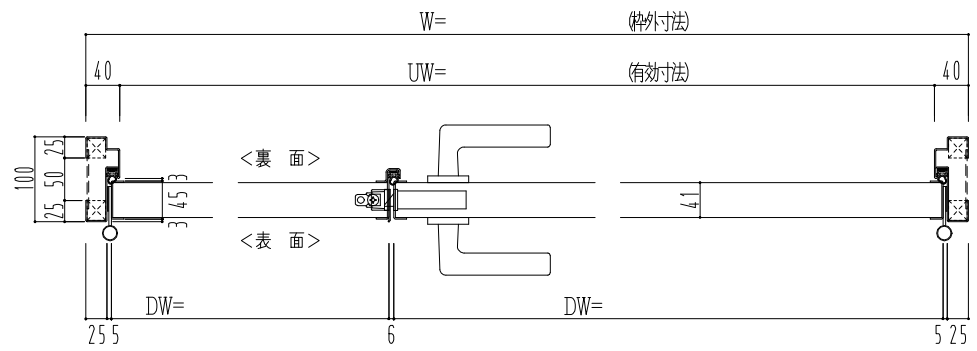

作図縮尺
正面図 1/1
水平断面図 2.5/1
垂直断面図 2.5/1

SUNWIZZ	品名: 軽量スチールドア	型名: DSST-N40 (V3.0)・親子-F0-3方 スレイト	DSSTN40-300R00Z1-B1-2306
---------	--------------	-----------------------------------	--------------------------