スチール枠

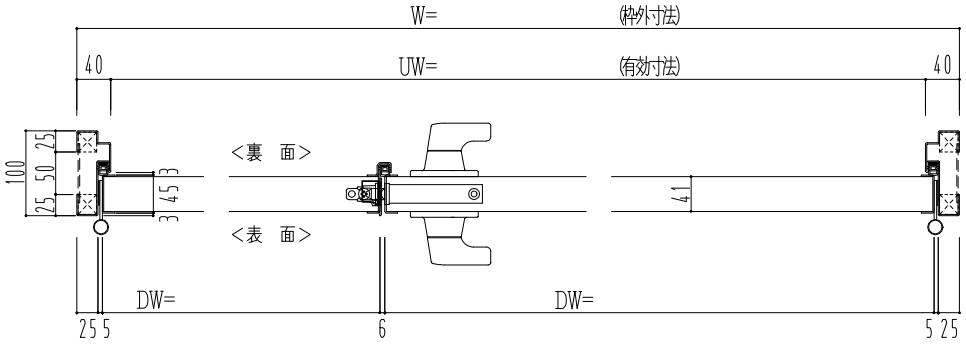

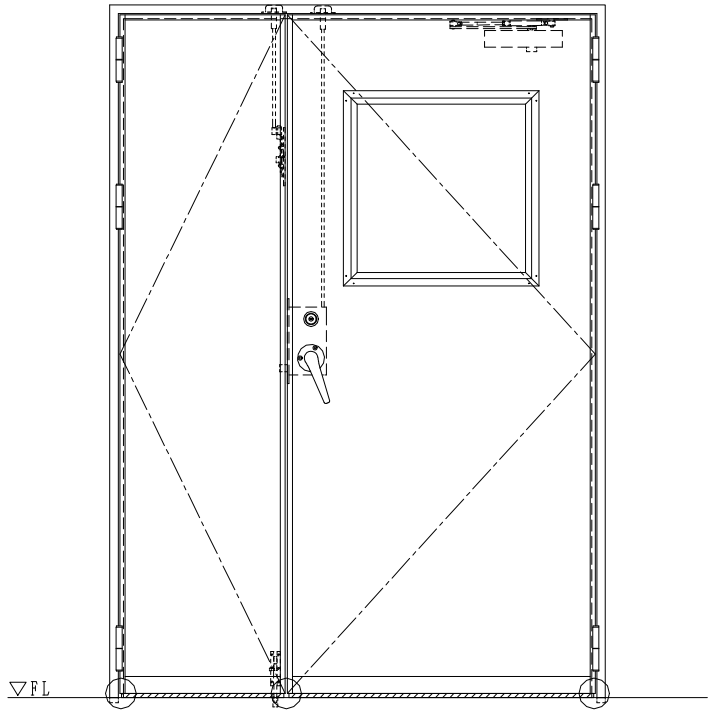

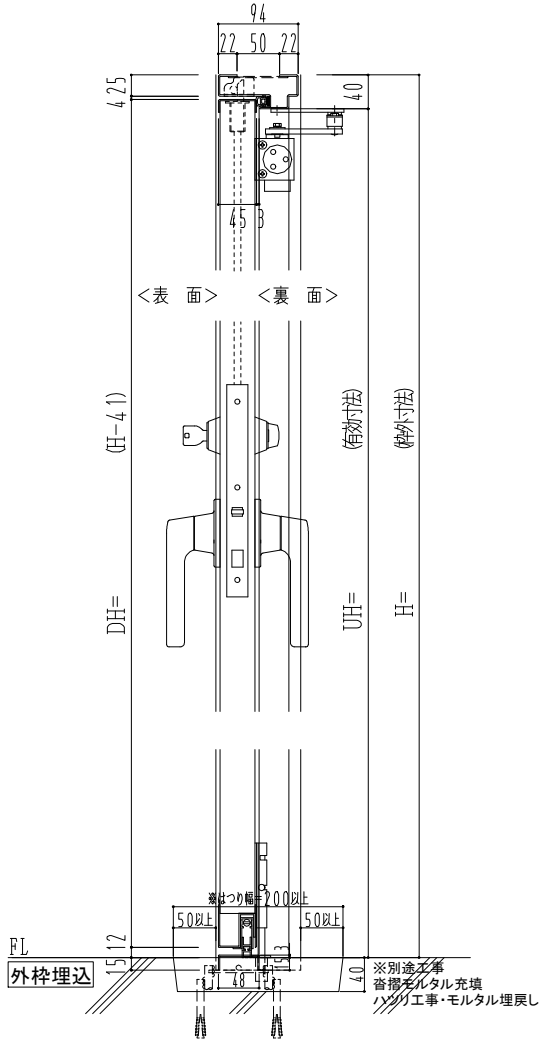

作図縮尺	
正面図	1／1
水平断面図	2.5/1
垂直断面図	2.5/1

◯印の部分からは通気を遮断する事は出来ませんのでご注意下さい。

SUNWIZZ	品名： 軽量ｽﾁｰﾙﾄﾞｱ	型名：DSST-N40(V3.0)・親子-F3M-3方 ﾎﾞﾄﾑﾀｲﾄ (ｸﾞﾚﾓﾝ)	DSSTN40-300R3MB1-B1-2306