スチール枠

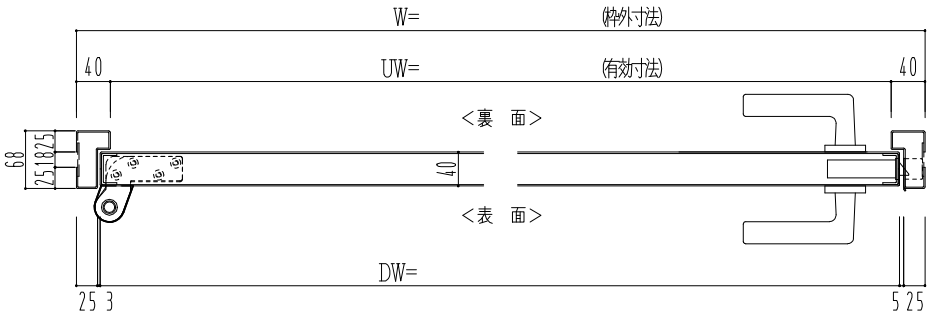

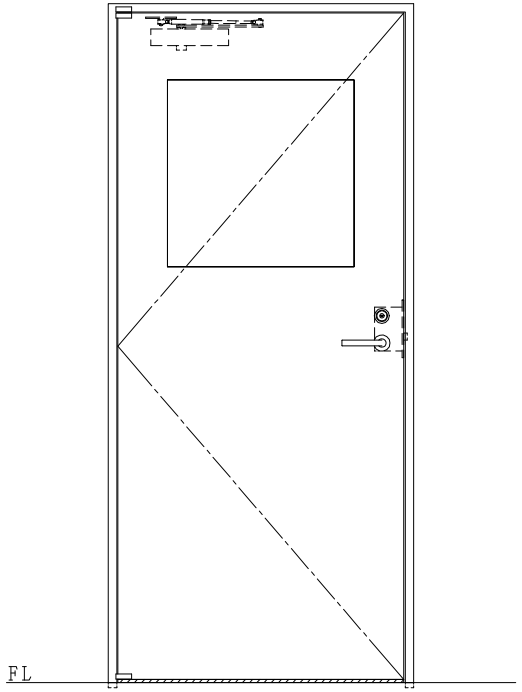

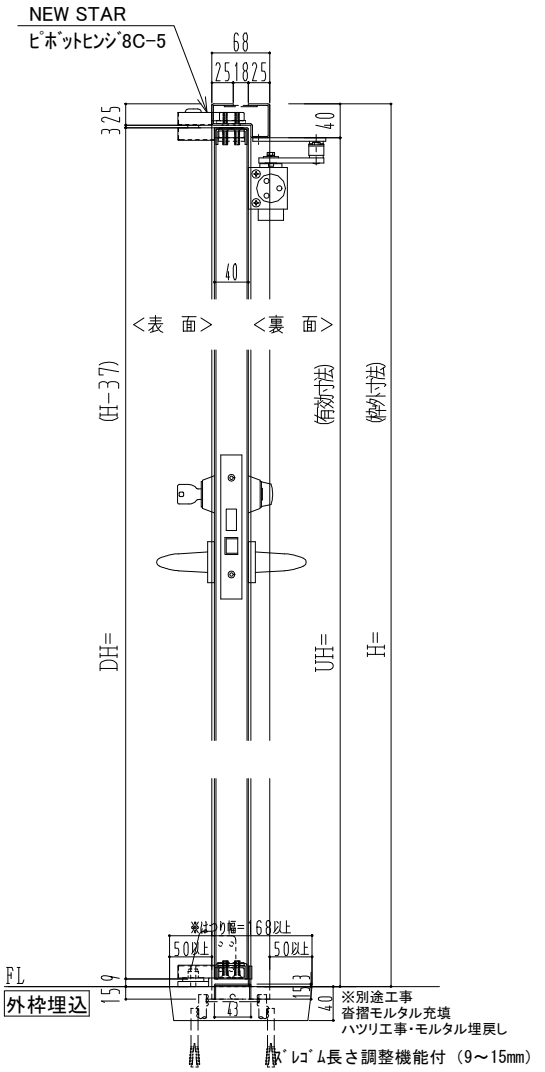

作図縮尺	
正面図	1／1
水平断面図	2.5/1
垂直断面図	2.5/1

SUNWIZZ	品名： スチールドア	型名：DST40(V1.1)・片開-F0-3方 ｽﾞﾚﾀｲﾄ	DST40-11KL00Z1-P-A0-2203