スチール枠

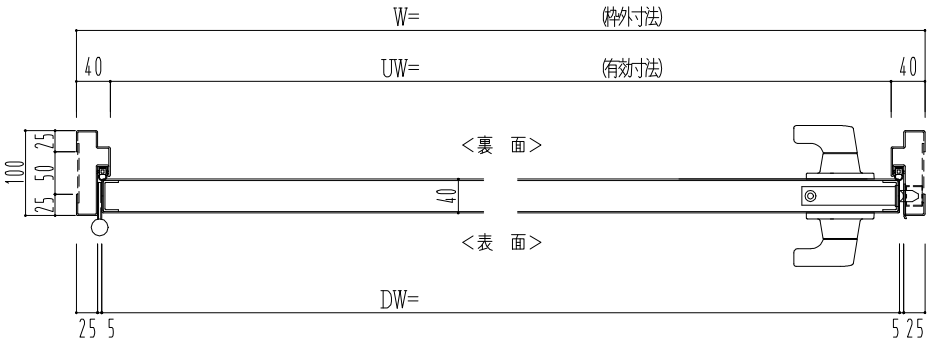

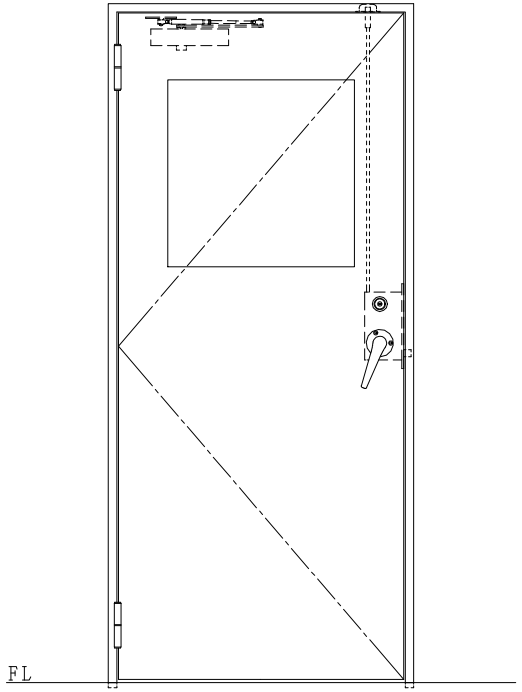

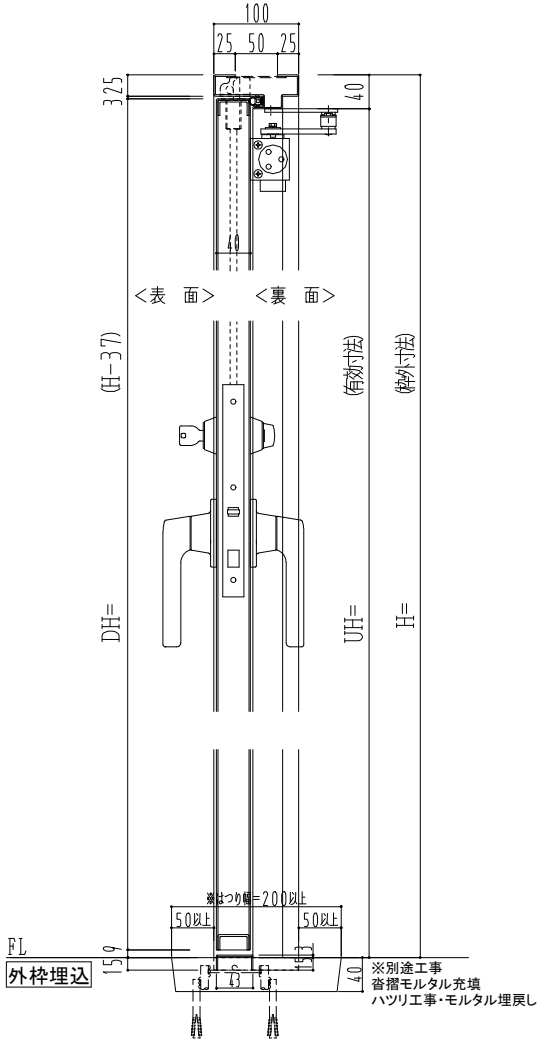

作図縮尺	
正面図	1／1
水平断面図	2.5/1
垂直断面図	2.5/1

SUNWIZZ	品名： スチールドア	型名：DST40(V1.1)・片開-F3M-3方 ﾉﾝﾀｲﾄ	DST40-11KL3MN1-B1-2203